


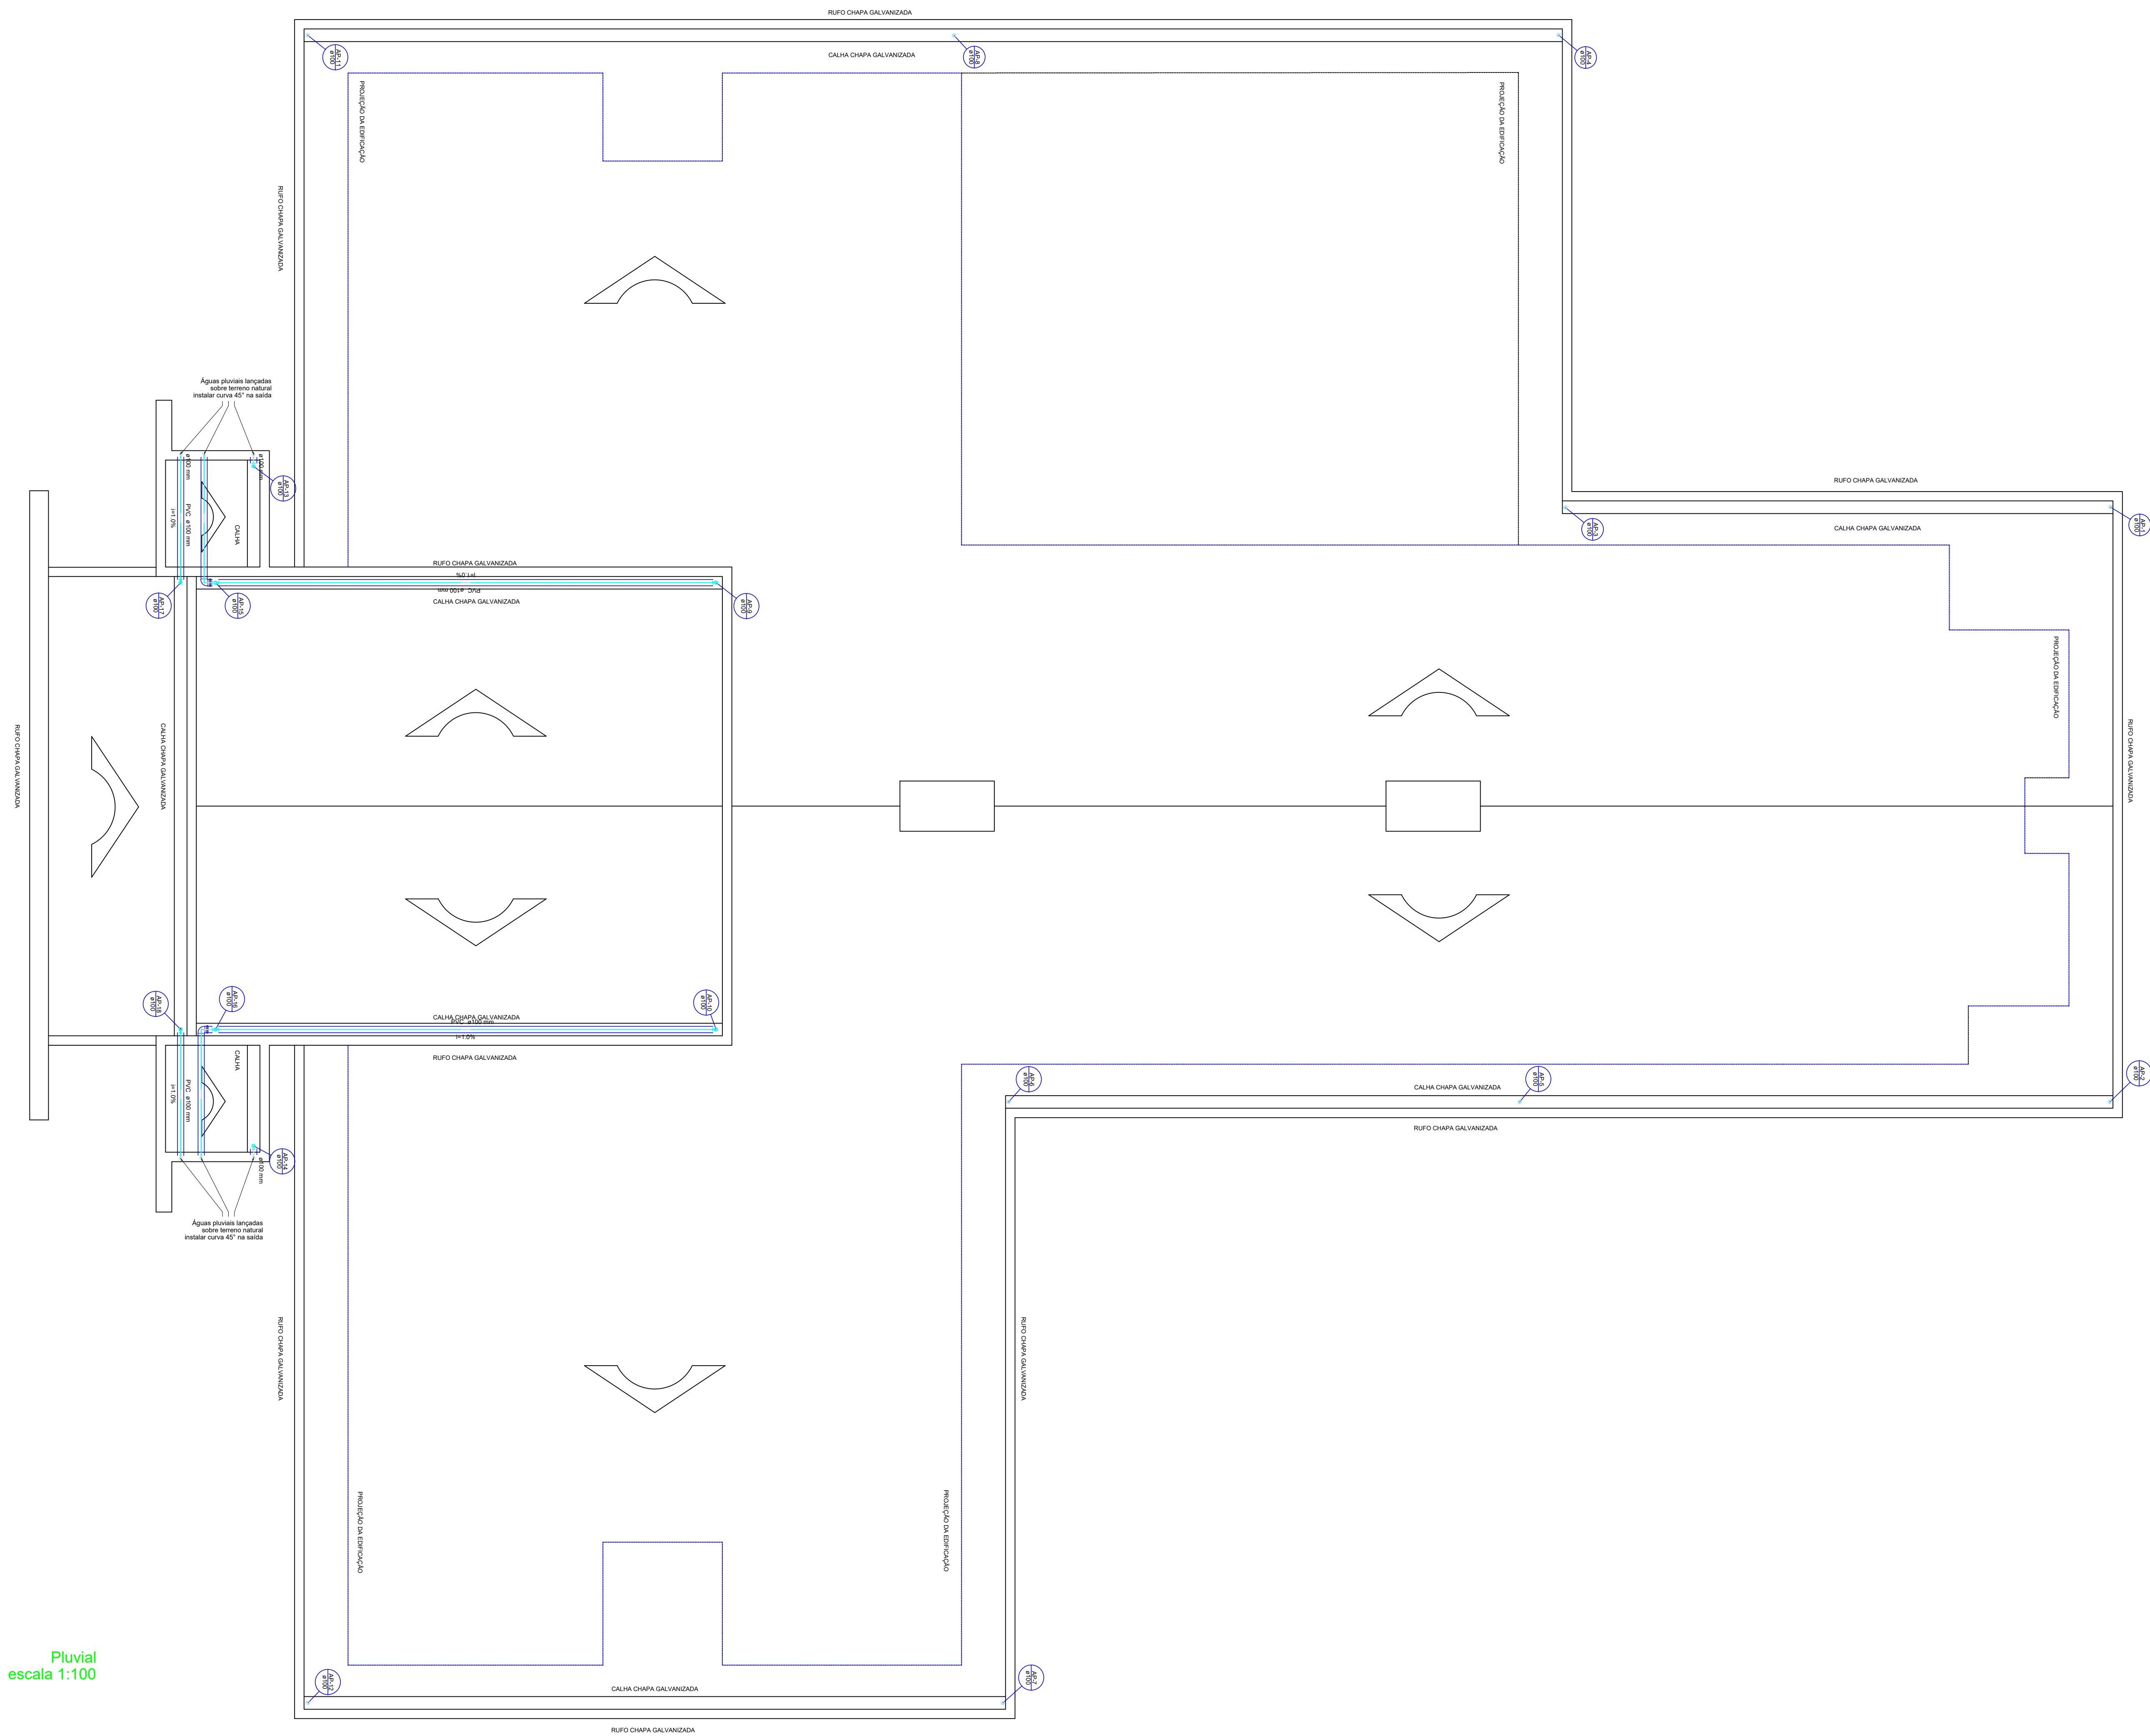

Pluvial
escala 1:100

PROJETO PLUVIAL		Nº Folhas 01	Folha Nº 01
ASSUNTO: PROJETO PARA CONSTRUÇÃO DE UMA UNIDADE BÁSICA DE SAÚDE (PLANTA BAIXA)			
LOCALIZAÇÃO: RUA PERAPUTANGA, LOTE 18/19, QUADRA 17 CAMPING CLUB			
Cidade: SINOP		Estado: MT.	
Proprietário: PREFEITURA MUNICIPAL DE SINOP		Data: Junho/2018	
Áreas: TERRENO:.....1.256,85 m² CONSTRUÇÃO:.....509,16 m² TX DE OCUPAÇÃO:.....40,51 %		Probleta: ROSÂNIA T. MARTINELLI Vice-Prefeito Gilson de Oliveira Prodeurbs: Pseudo: P. de Alencar RESP. TEC: JULIO HENRIQUE V. GARCIA ENGENHEIRO CIVIL - CREA 1.260.991/2-9	
AUTENTICAÇÕES:			