


Planta CMAR
ESCALA: 1/100

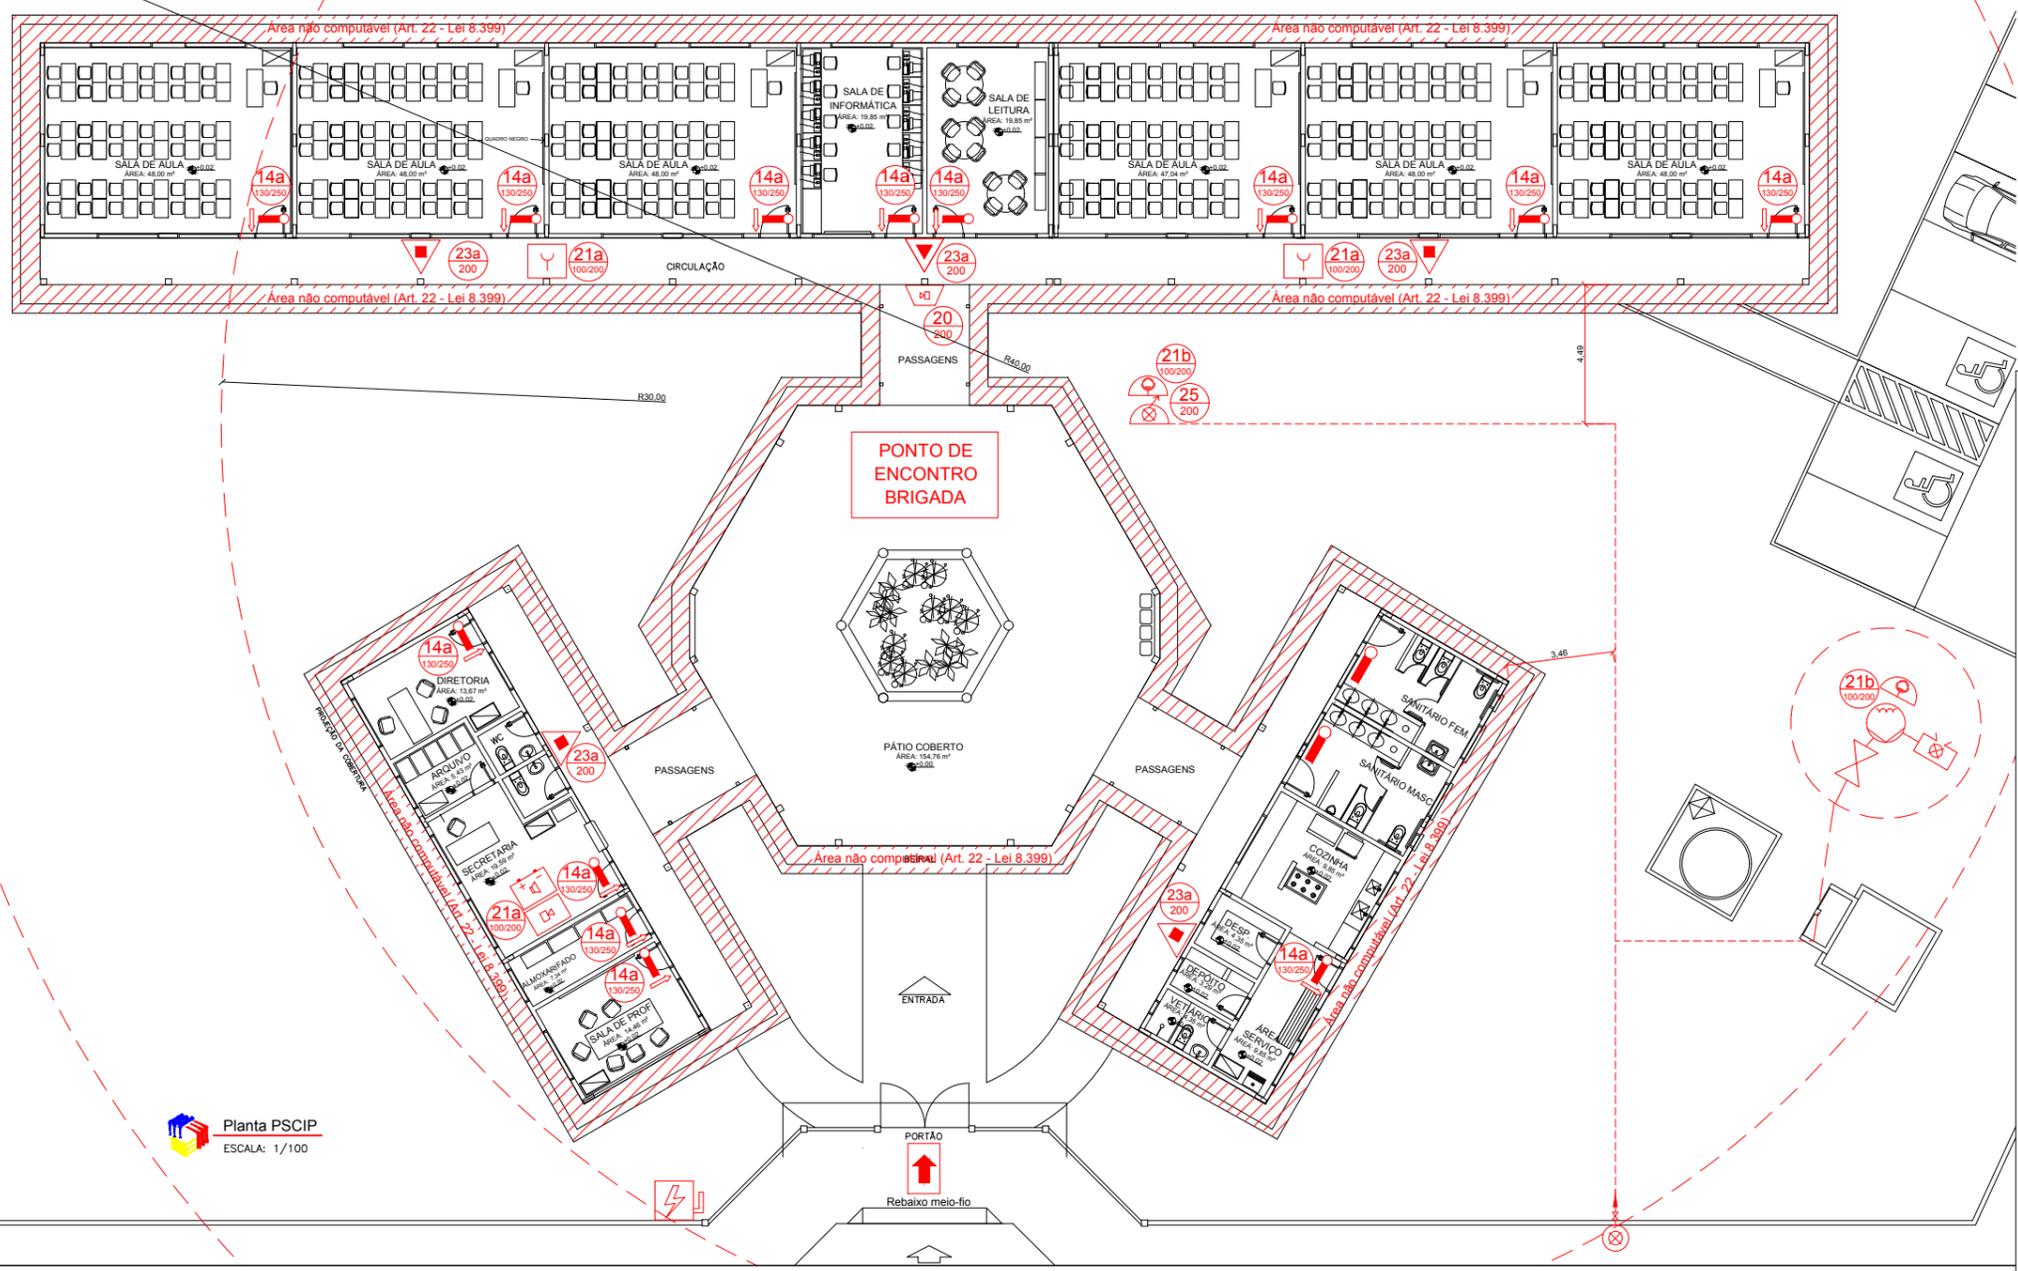

Planta PSCIP
ESCALA: 1/100

QUADRO DE PLACAS DE SINALIZAÇÕES DE SEGURANÇA				
CÓDIGO	FORMAS E PROPORÇÕES	SIMBOLIZAÇÃO DO PROJETO	PLACAS	QUANTID.
14		14a 130/250		13
23		23a 200		5
21		21a 100/200		3
20		20 200		1
21		21b 100/200		2
25		25 200		1

QUADRO DE SIMBOLOS GRÁFICOS		
SÍMBOLO	DENOMINAÇÃO	QUANTID.
	EXTINTORES PORTÁTEIS Carga de gás de carbono (CO2) Capacidade extintora 2B - C Capacidade mínima de 4 kg	1
	EXTINTORES SOBRE-RODAS Carga de pó - ABC Capacidade extintora 2A - 10B - C Capacidade mínima de 4 kg	4
	ILUMINAÇÃO DE EMERGÊNCIA Ponto de iluminação de emergência	2
	ILUMINAÇÃO DE EMERGÊNCIA Ponto de iluminação de emergência Tipo balizamento	13
	SISTEMA DE HIDRANTES Válvula de retenção	1
	SISTEMA DE HIDRANTES Bomba de incêndio	1
	SISTEMA DE HIDRANTES Reserva de incêndio	1
	SISTEMA DE HIDRANTES Hidrantes simples	1
	SISTEMA DE HIDRANTES Registro de recalque com válvula de retenção	1
	SISTEMA DE HIDRANTES Acionador de bomba de incêndio (botoeira tipo liga desliga)	2
	SISTEMA DE ALARME Central de detecção e alarme	1
	SISTEMA DE ALARME Baterias do sistema de detecção e alarme	1
	SISTEMA DE ALARME Acionador manual do sistema de detecção e alarme	2
	SISTEMA DE ALARME Avisador sonoro tipo sirene	1
	INSTALAÇÃO ELÉTRICA Chave elétrica principal	1
	OUTROS Acesso de guarnição à edificação ou área de risco	1

Integra

Soluções em Arquitetura e Engenharia
Avenida dos Tarumás, 384 - Sala C - Sinop / MT - Fone: (66) 3532 - 4036
Eng. Vinícius Lopes - vinizlopes@gmail.com - Cel. (66) 9222 - 6035

Projeto	Projeto de Prevenção de Incêndio e Pânico	Folha:	02/03
Descrição	Planta de Preventivos		
Endereço	Logradouro: Rua Projetada "12" - Quadra 12 Bairro Gente Feliz	Cidade:	Sinop - MT
Proprietário	PREFEITURA MUNICIPAL DE SINOP CNPJ: 15.024.003/0001-32		
Resumo de áreas	Salas de Aulas: 383,08 m² Informática/ Leitura: 63,85 m² Pátio/ Passagens: 209,92 m² Sanitários/ Cozinha: 98,74 m² Administrativo: 98,85 m² ÁREA TOTAL: 854,24 m²	Responsável Técnico	ÁGUA ENGENHARIA LTDA CNPJ: 20.777.869/0001-54
Localização Espacial	"CONFORME PROJETO ARQUITETÔNICO"		
Autenticação CBM-MT:	PREFEITURA MUNICIPAL DE SINOP CNPJ: 15.024.003/0001-32		

Projeto registrado com base na Lei n.º 9.610 (19/02/98). Reservados os direitos autorais desta obra.