




Corte CC 1:50

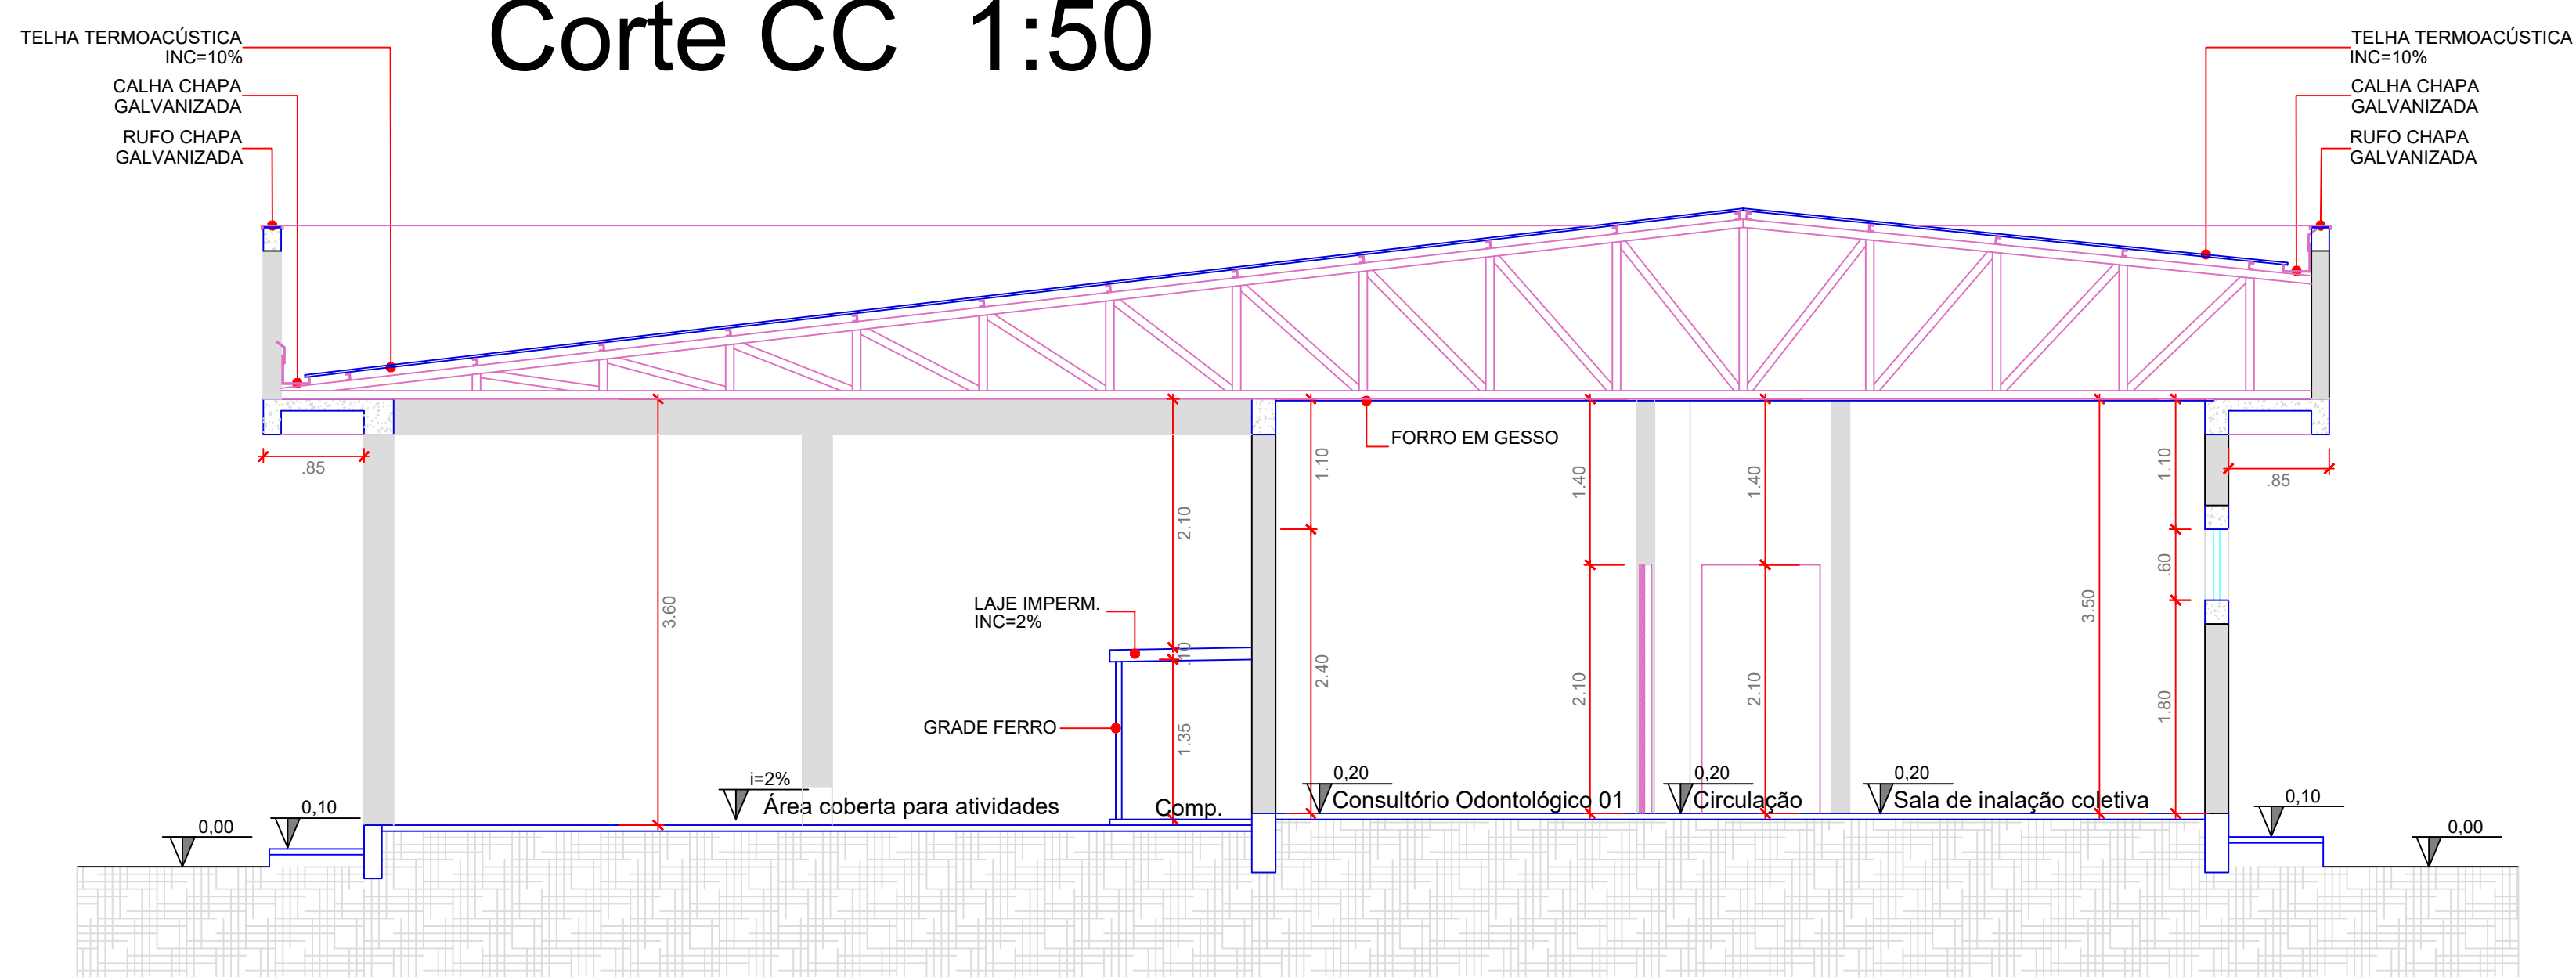


chada 1:50

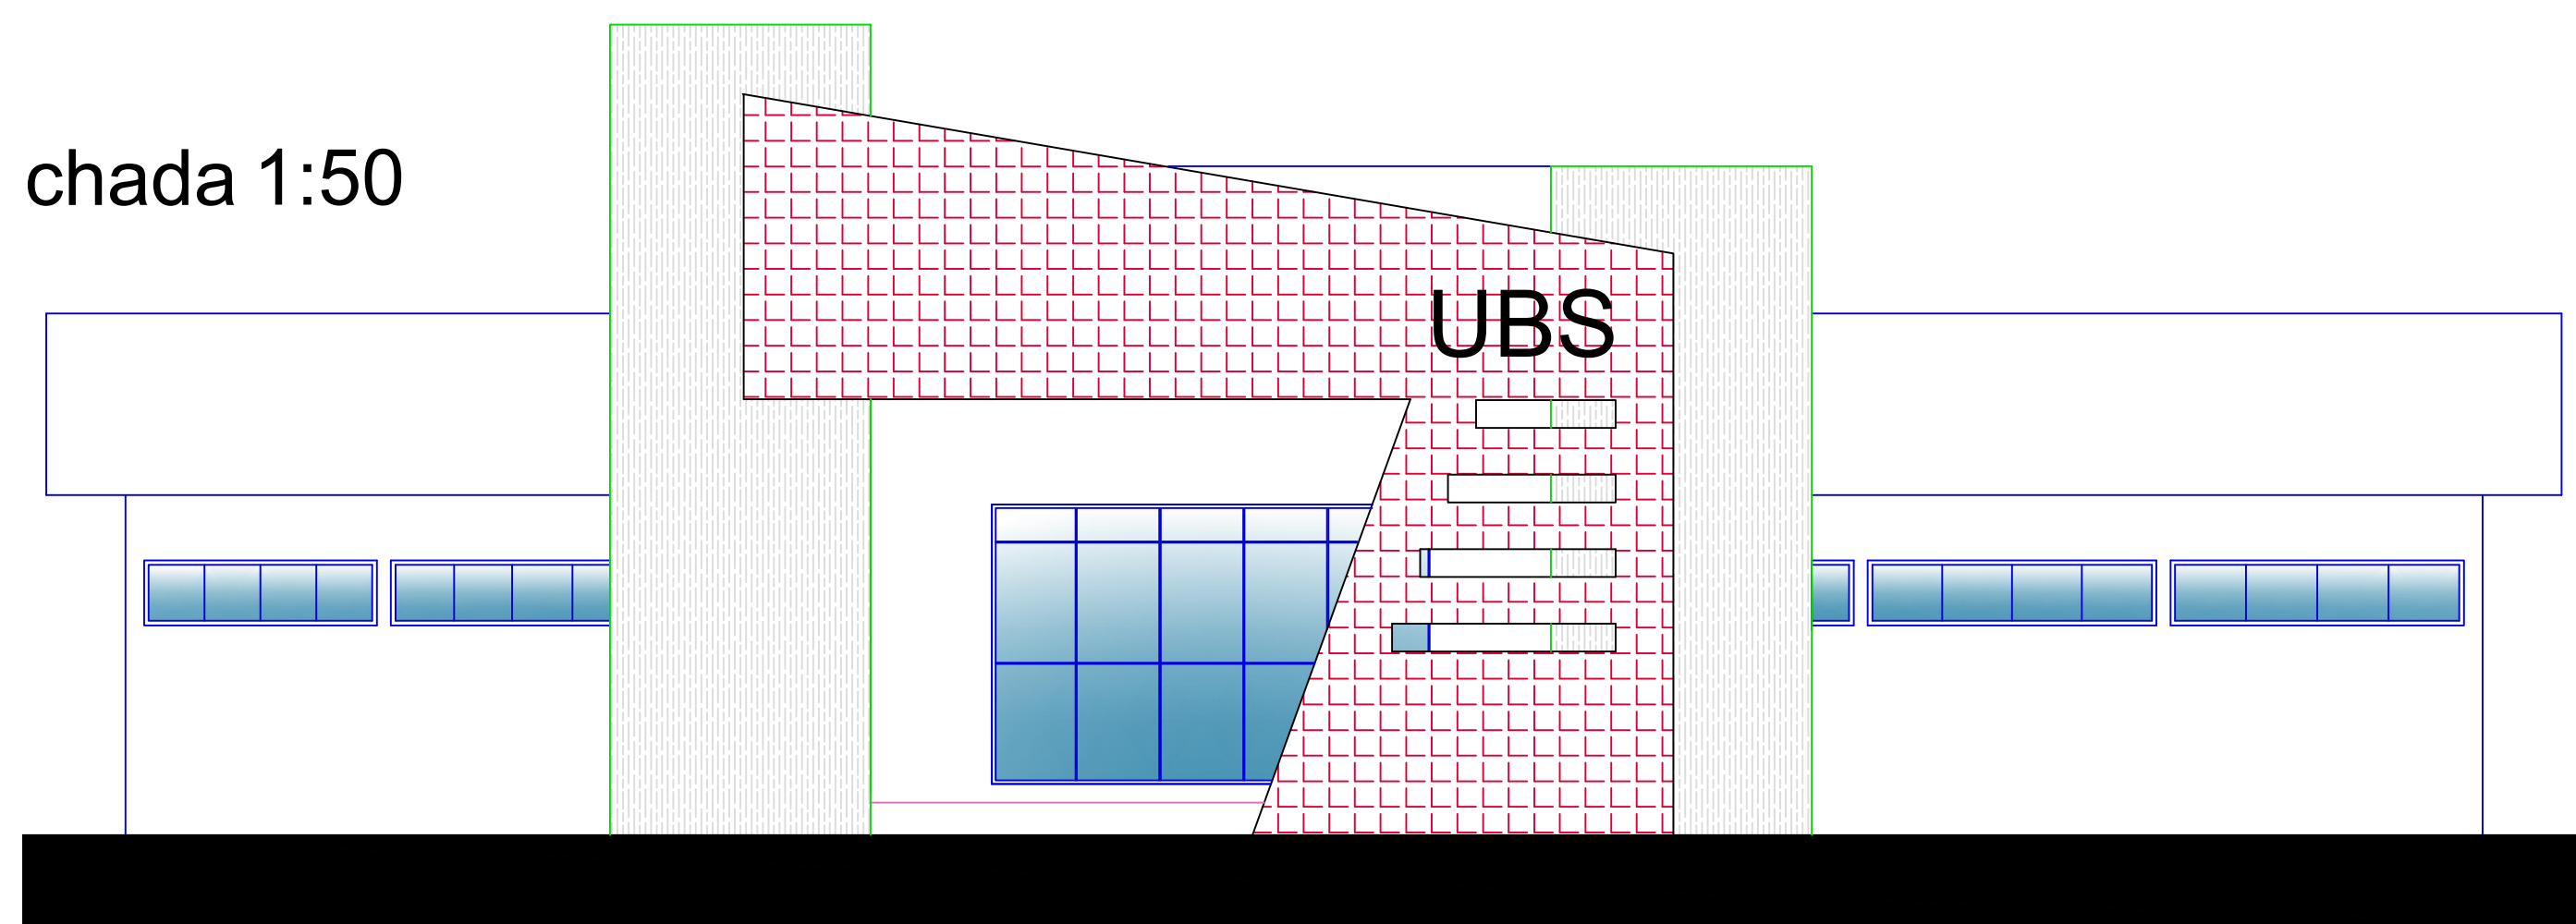

Corte BB 1:50

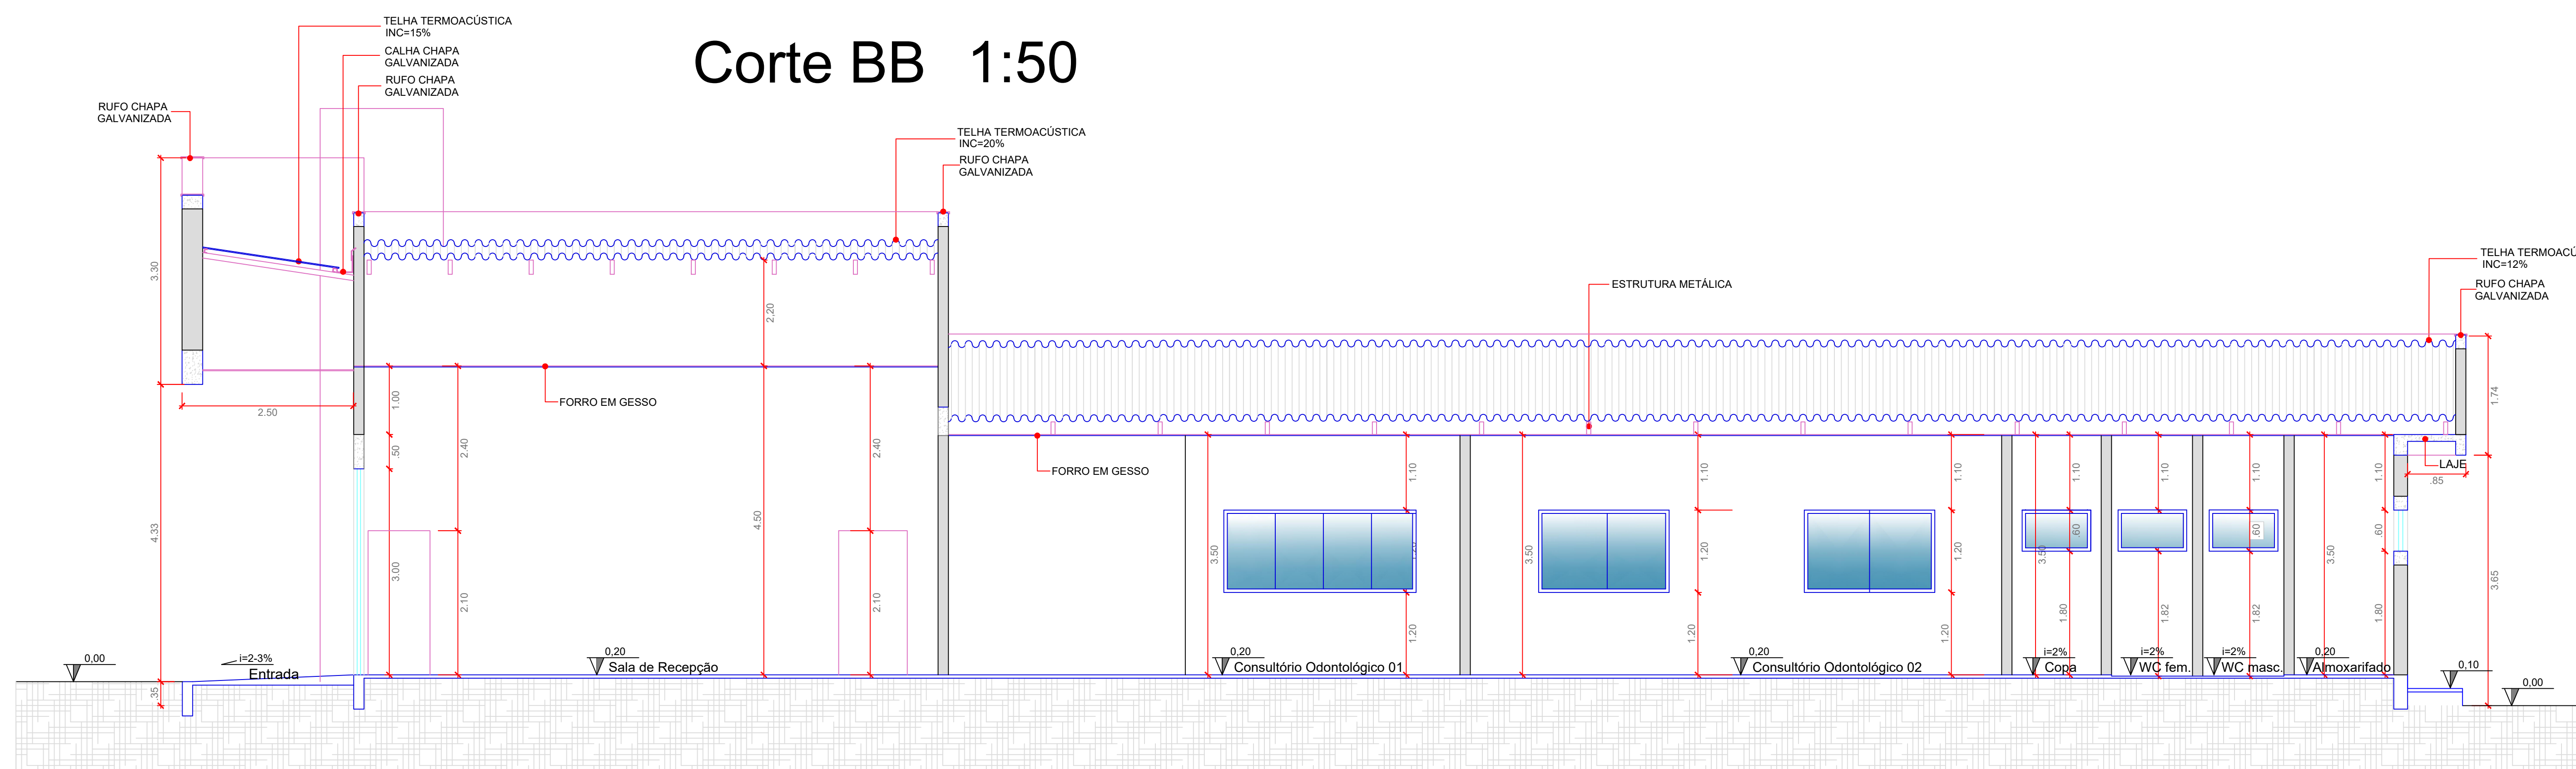

Corte AA 1:50

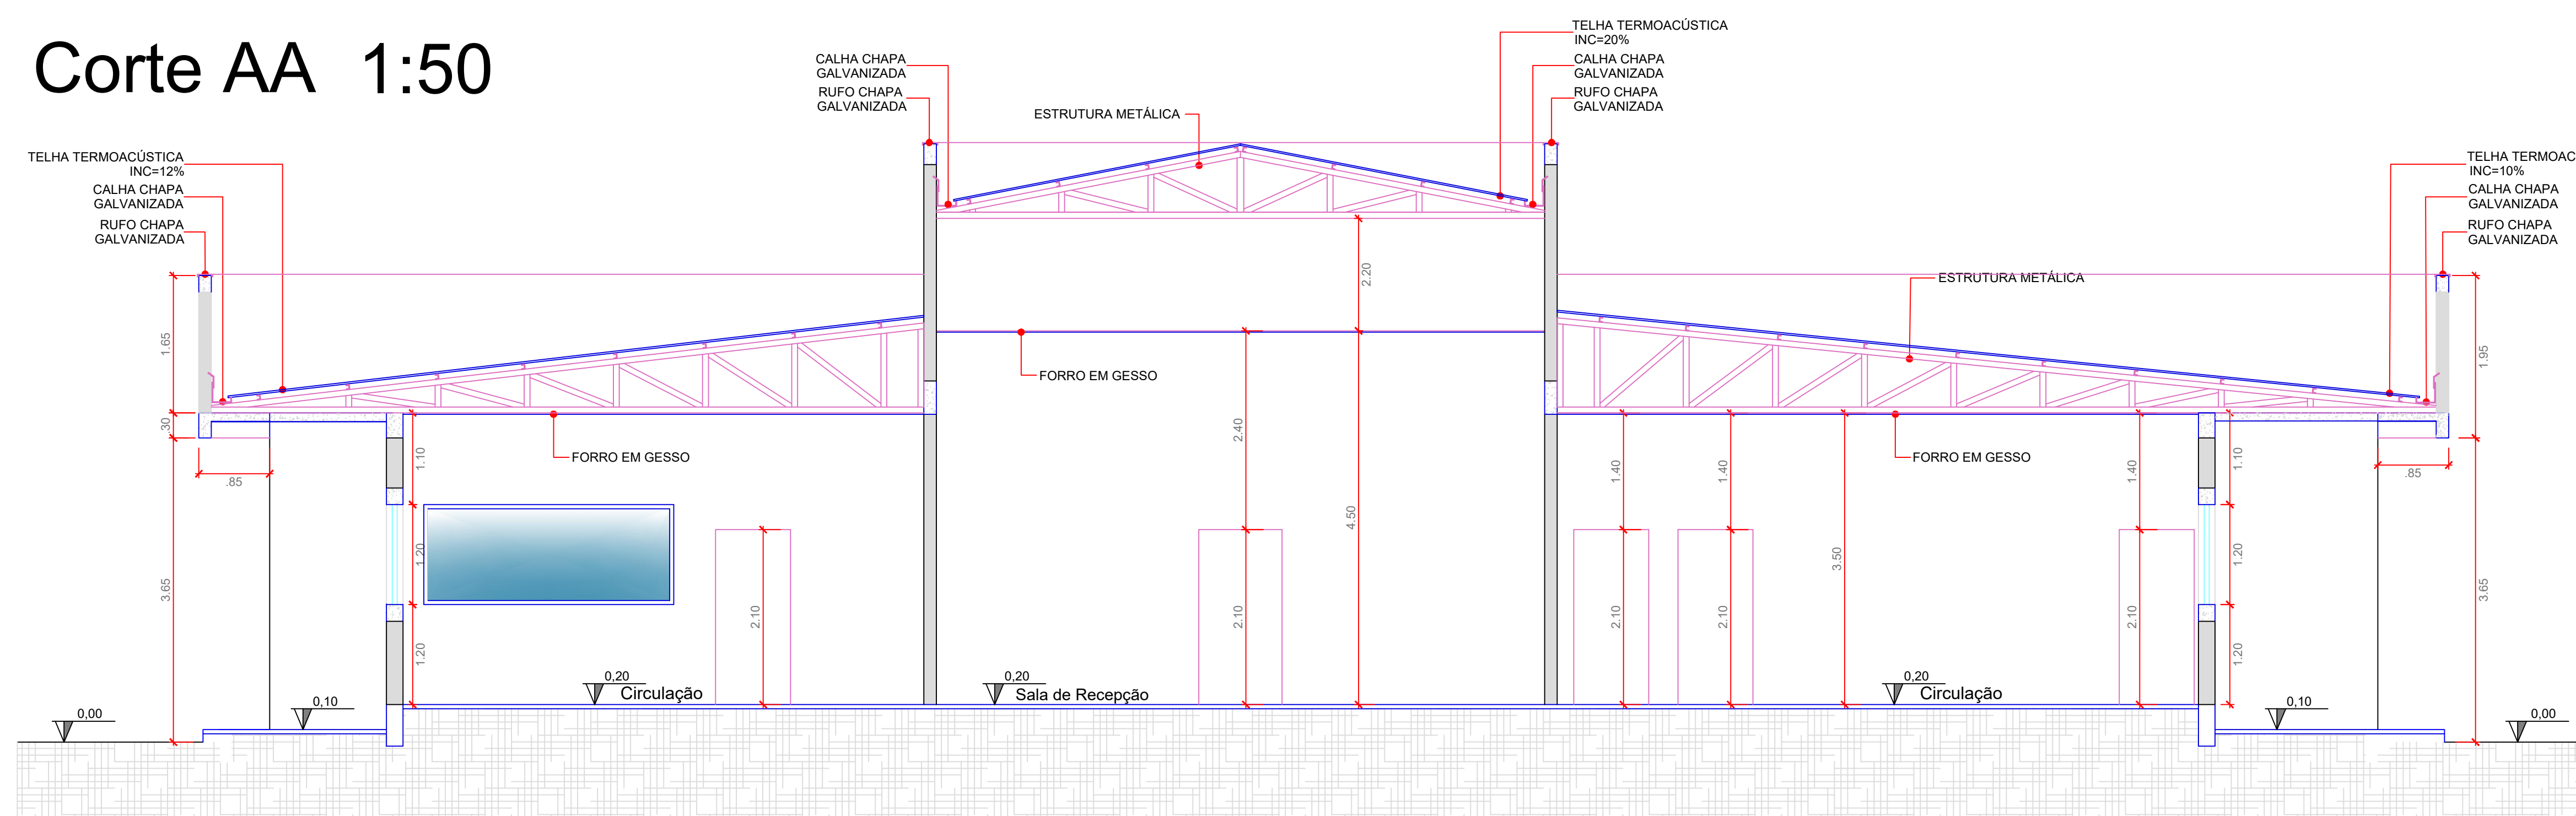

PROJETO ARQUITETÔNICO		Nº Folha	Folha Nº
		04	02
ASSUNTO: PROJETO PARA CONSTRUÇÃO DE UMA UNIDADE BÁSICA DE SAÚDE SAFIRA (CORTES E FACHADA)			
LOCALIZAÇÃO: AVENIDA MARINGÁ, ÁREA INSTITUCIONAL 01 JARDIM SAFIRA			
CIDADE: SINOP		ESTADO: MT.	
Proprietária: PREFEITURA MUNICIPAL DE SINOP		Data Junho/2018	
Áreas: TERRENO:.....8.670,25 m² CONSTRUÇÃO:509,16 m² TX DE OCUPAÇÃO:.....5,87 %		RESP. TÉCNICA: 	