
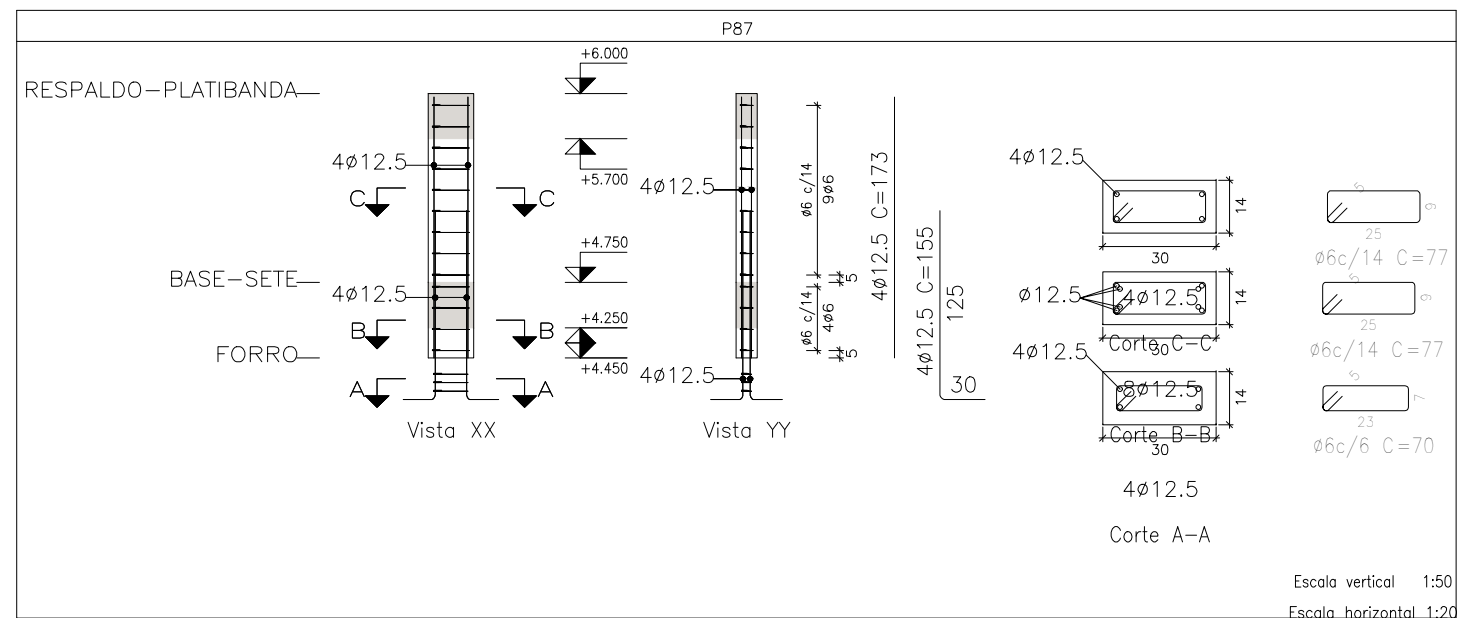
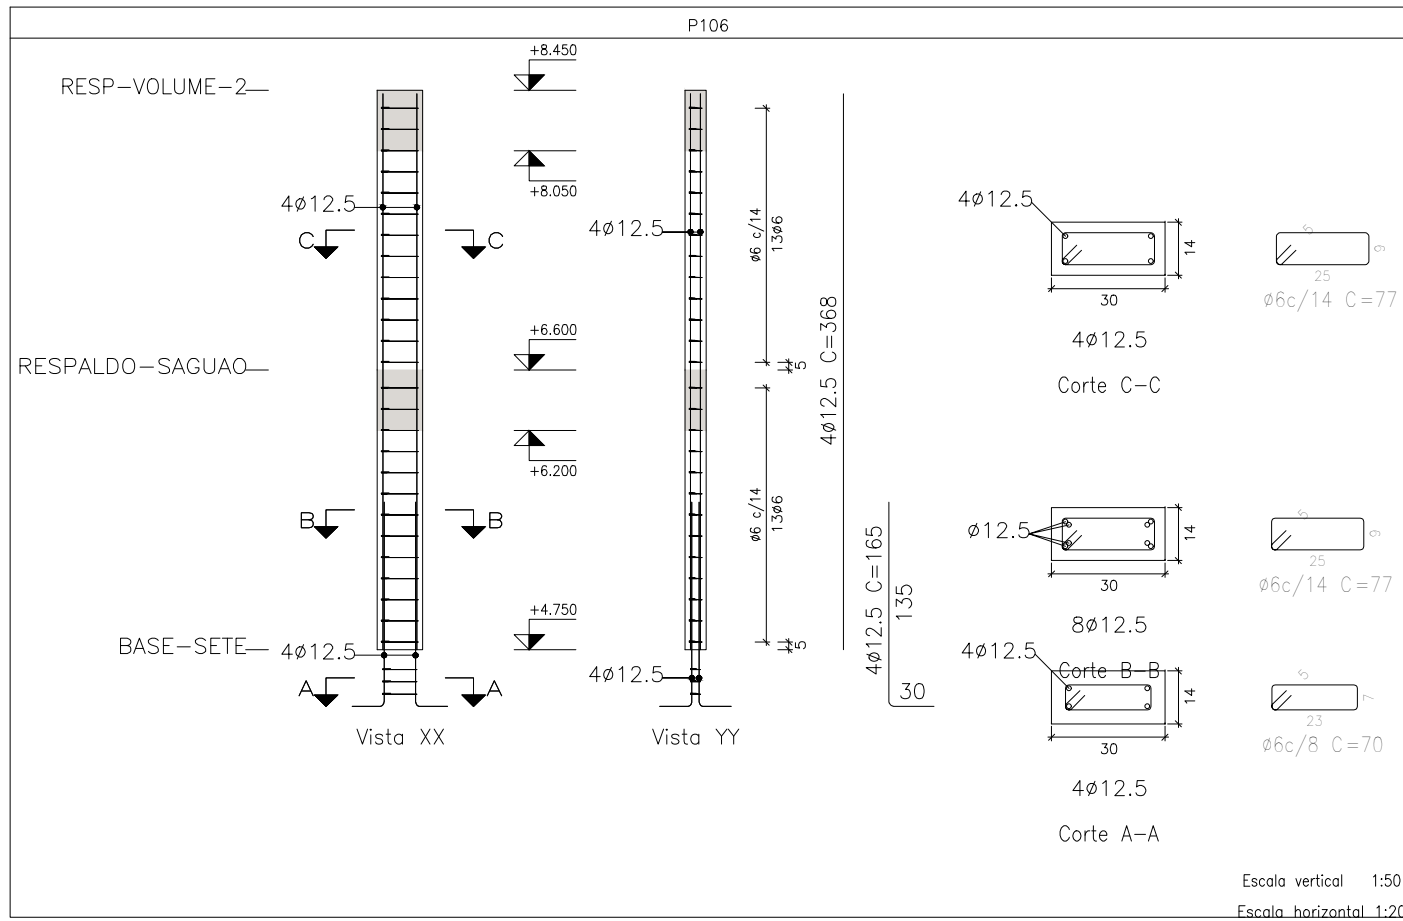
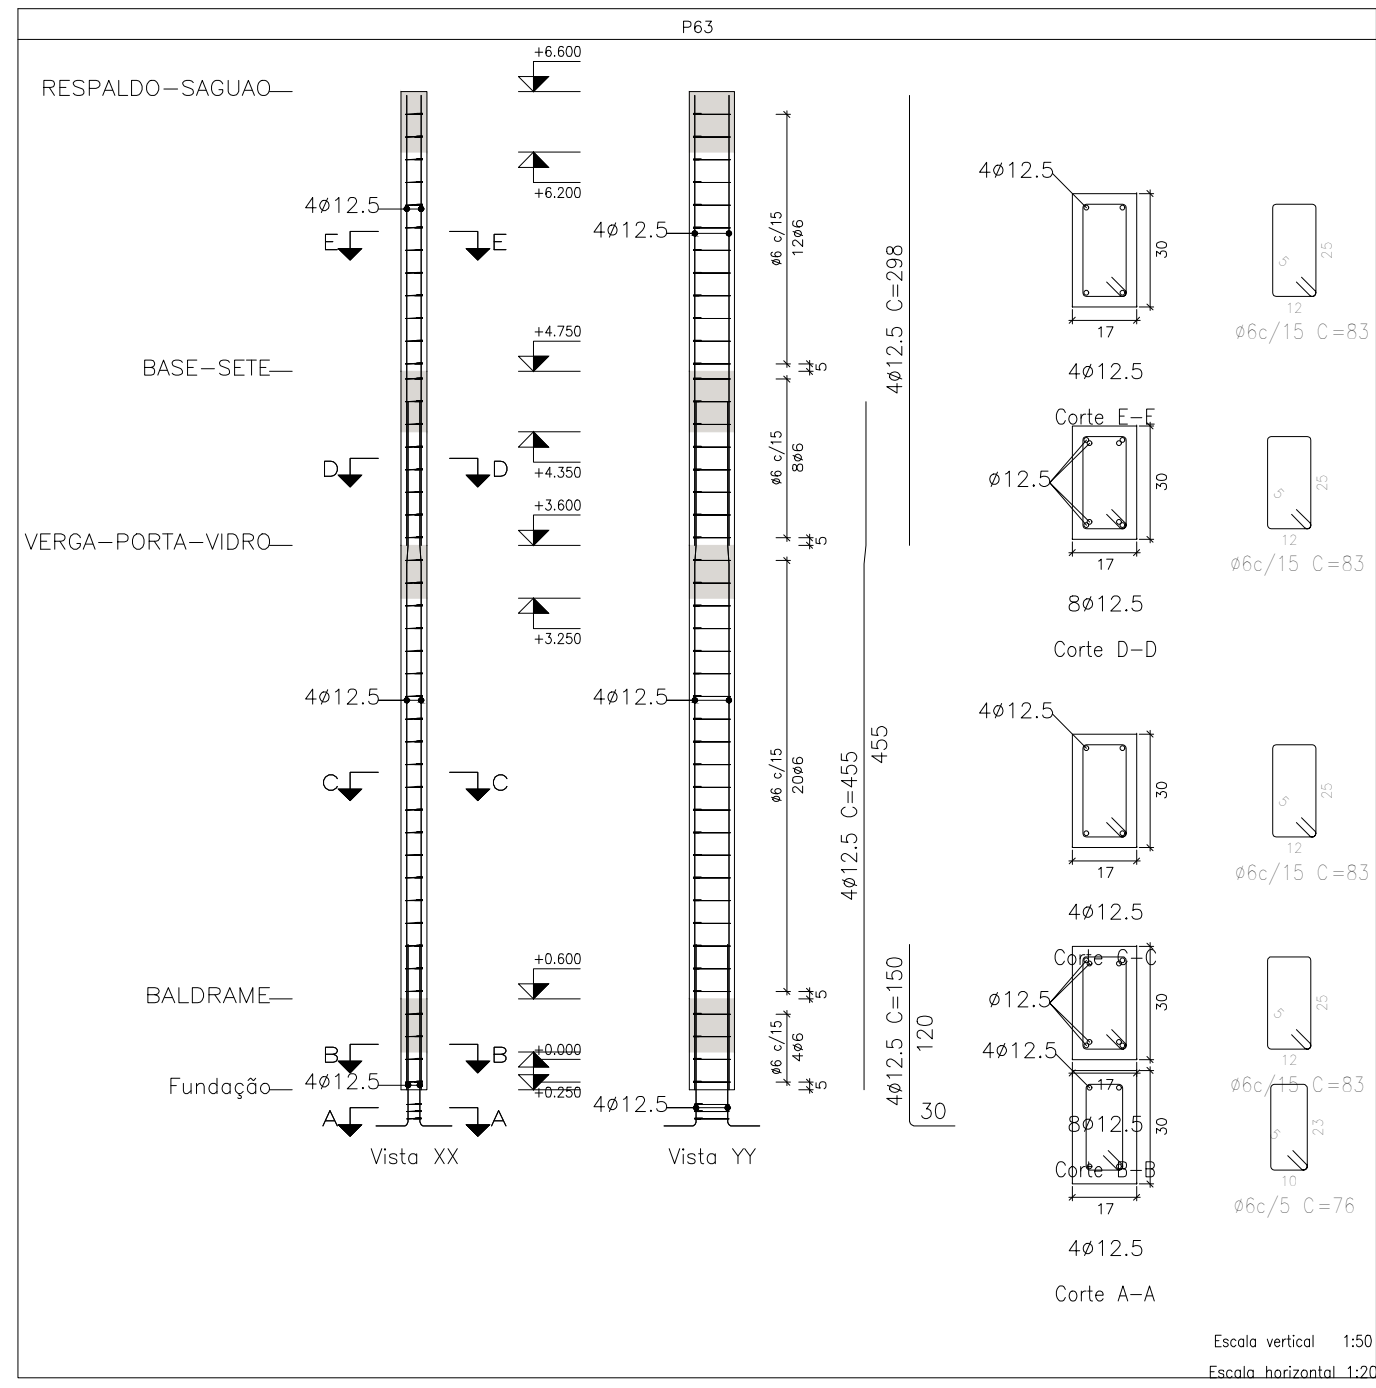
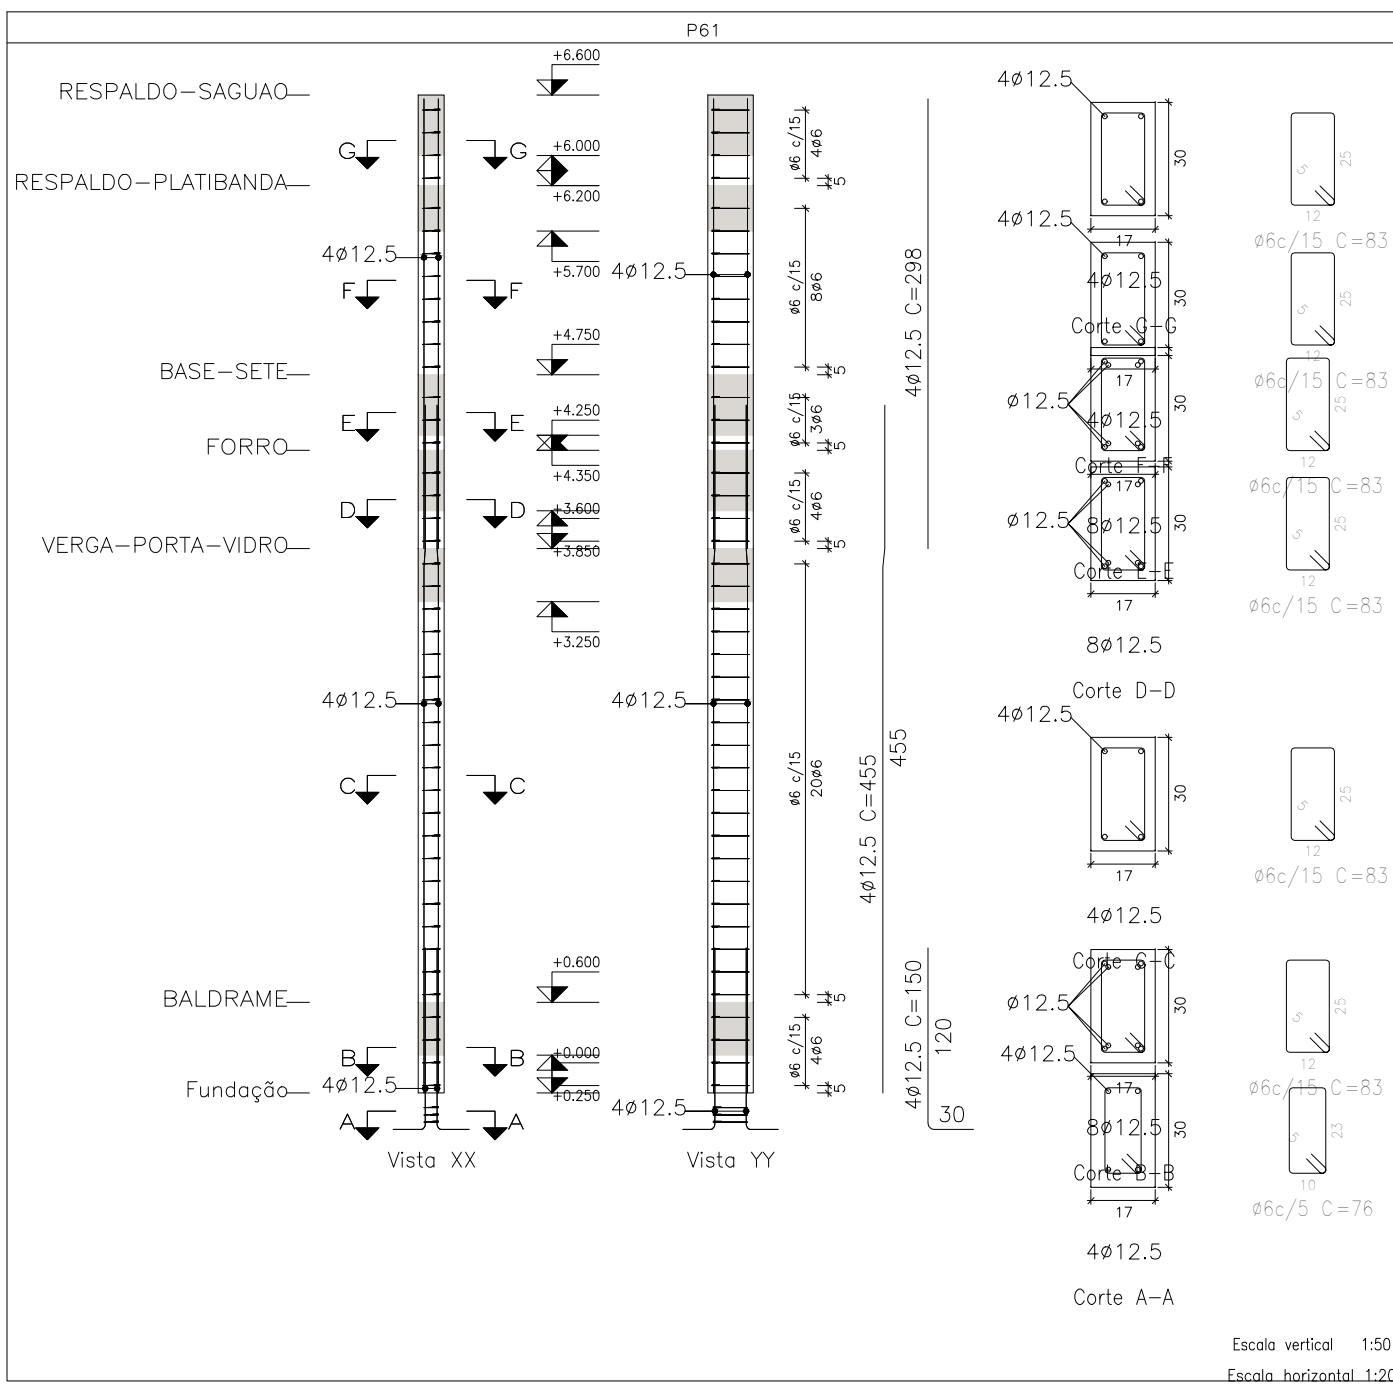
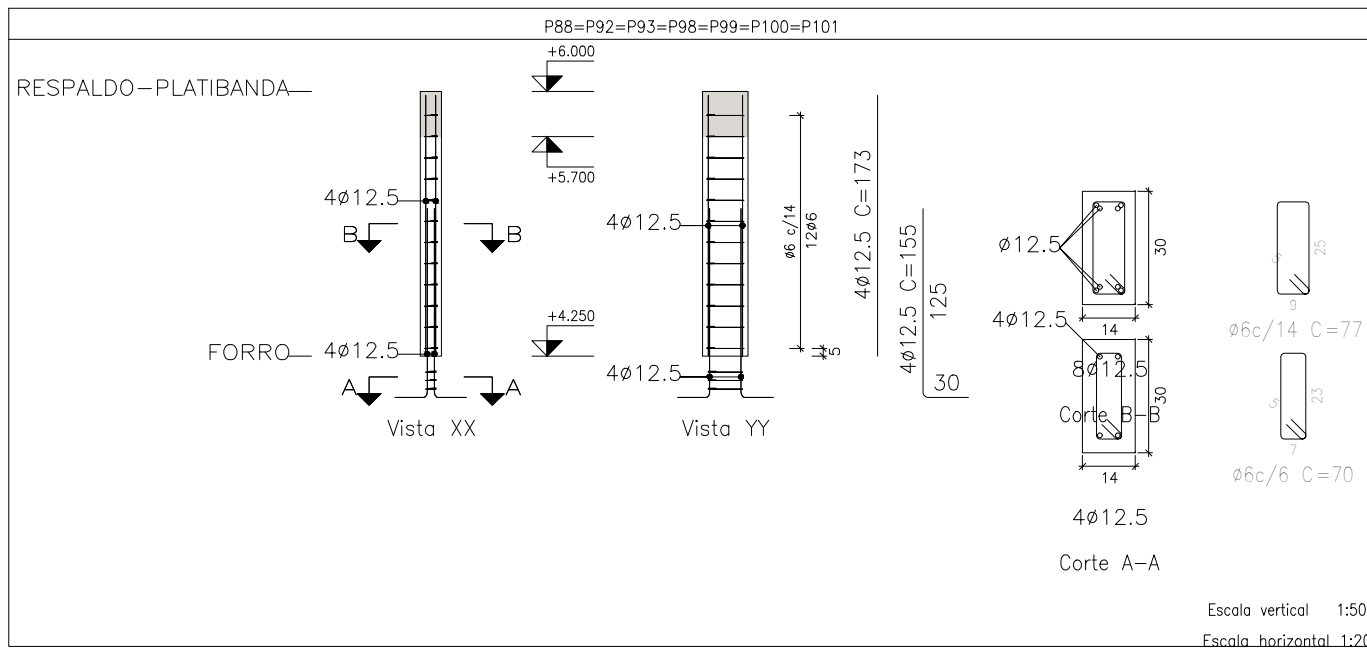
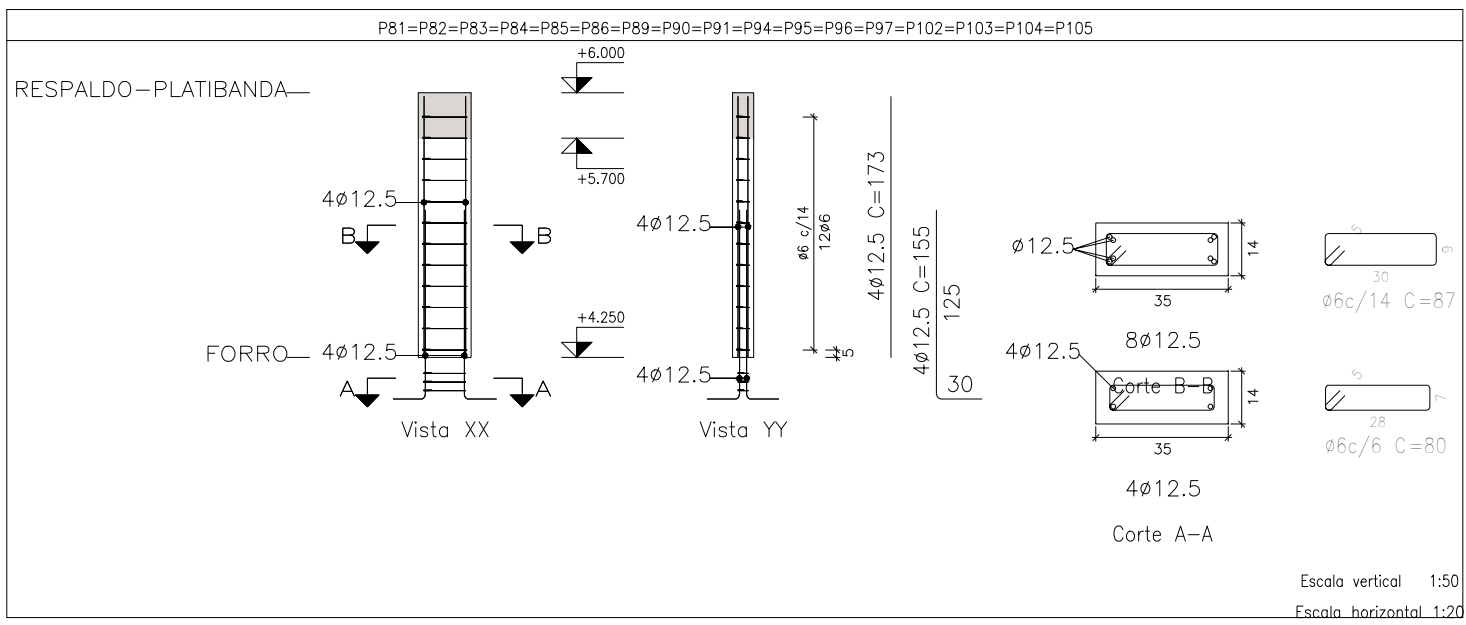
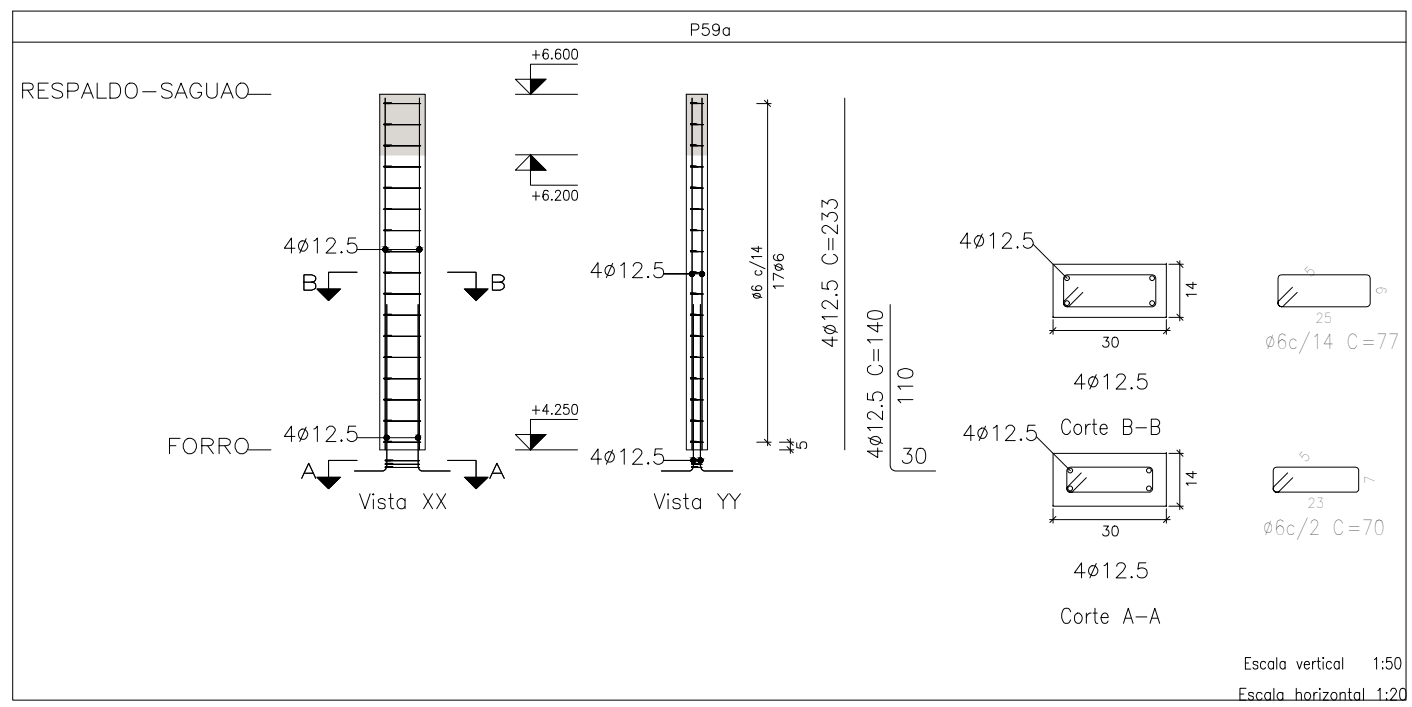


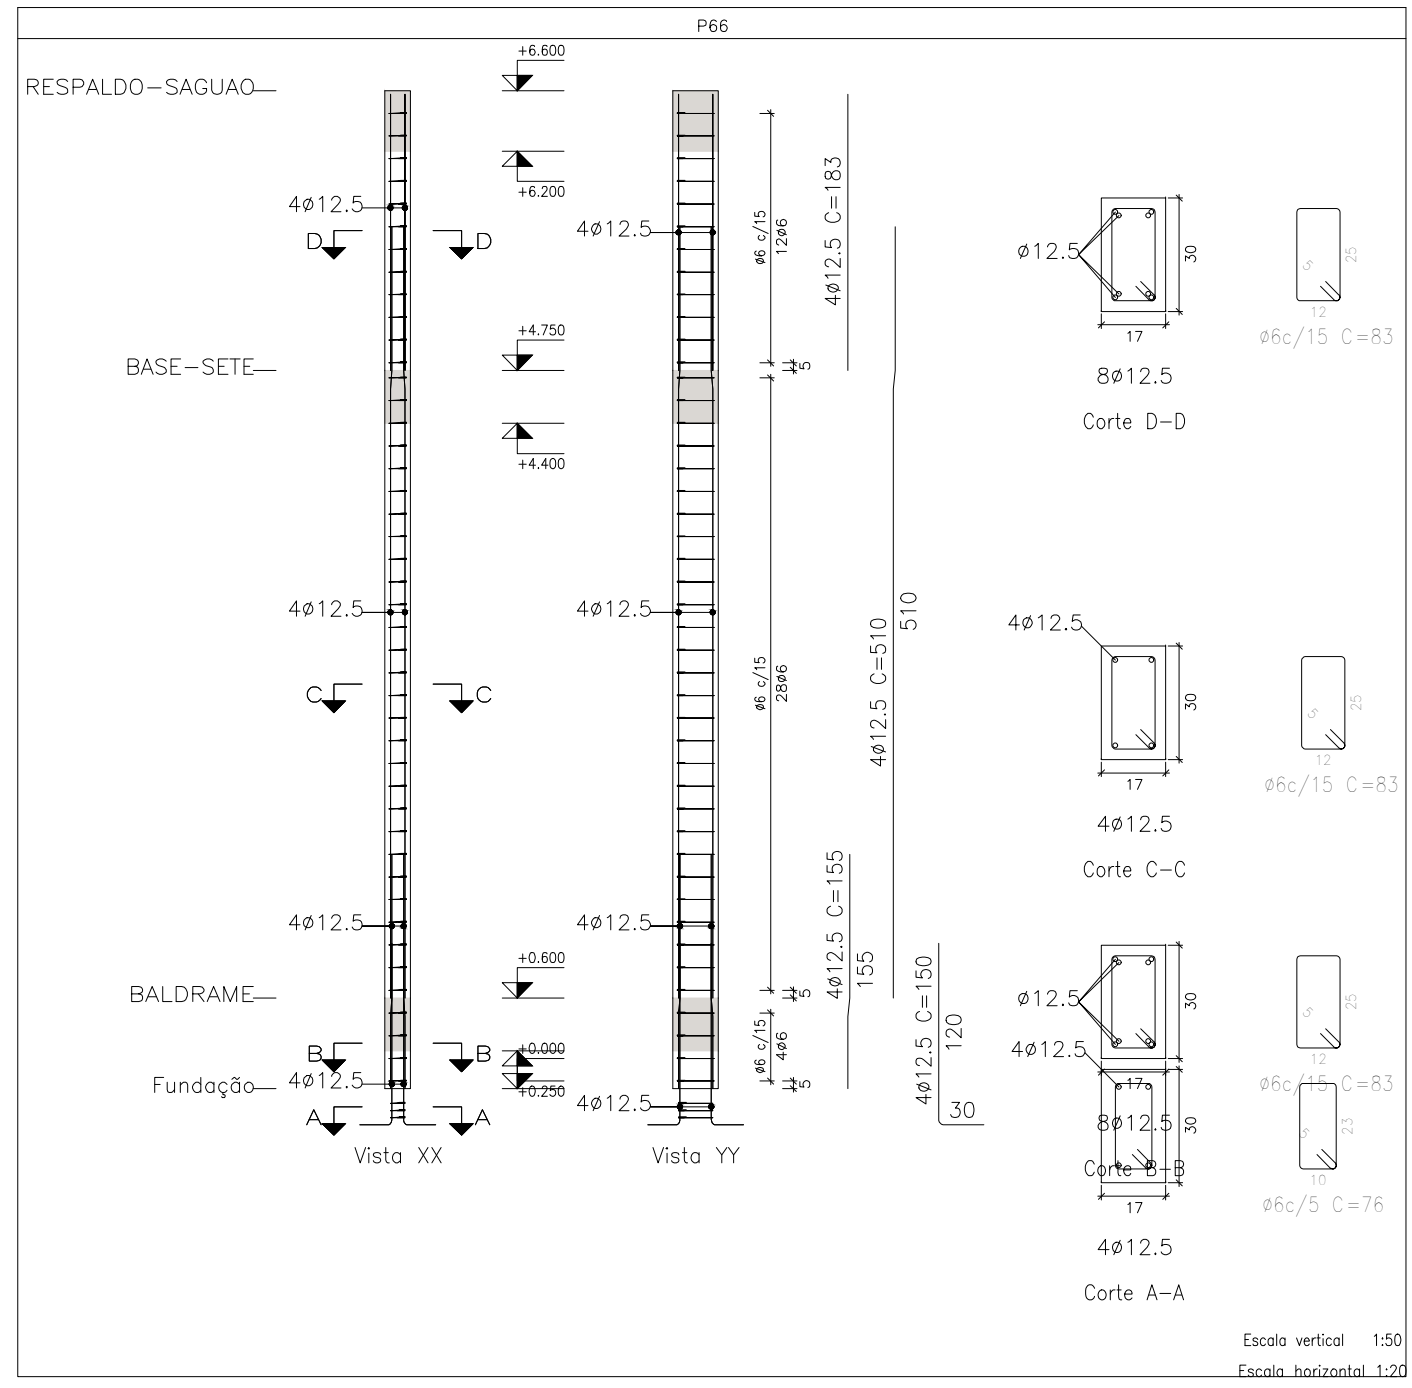

Pilares que nascem em BALDRAME e chegam em RESP-VOLUME-2
Concreto: C25, em geral
Aço das barras: CA-50
Aço dos estribos: CA-60

Resumo Aço	Comp. total	Peso	
Pilares	(m)	(kg)	Total
CA-50 4ø12.5	2783.5	268	2681
CA-60 4ø6	2699.1	610	610
Total			3291

PROJETO ESTRUTURAL		Nº Folhas	Folha Nº
		20	03
ASSUNTO:			
PROJETO PARA CONSTRUÇÃO DE UMA UNIDADE BÁSICA DE SAÚDE (PLANTA BAIXA)			
LOCALIZAÇÃO:			
AVENIDA MARINGÁ, ÁREA INSTITUCIONAL 01			
JARDIM SAFIRA			
CIDADE:		ESTADO:	
SINOP		MT.	
Proprietário		Data	
PREFEITURA MUNICIPAL DE SINOP		Junho/2018	
Áreas:		Projetista: ROSANA T. MARTINELLI	
TERRENO:.....8.670,25 m²		Vice-Projeto: Gláucia de Oliveira	
CONSTRUÇÃO:509,16 m²		Projetista: Paulo H. F. de Abreu	
TX DE OCUPAÇÃO:.....5,87 %		PRODEURBS	
		RESP. TEC:	
		JULIO HENRIQUE V. GARCIA	
		ENGENHEIRO CIVIL - LICA 130639303-9	
AUTENTICAÇÕES:			