QUADRO DE ELEMENTOS DE FUNDAÇÃO						
Referências	Dimensões (cm)	Altura (cm)	Armadura inf. X	Armadura inf. Y	Armadura sup. X	Armadura sup. Y
P1	120x120	30 / 20	4ø10c/28	4ø10c/28		
P2	110x110	30 / 20	4ø10c/28	4ø10c/28		
P3, P6, P26, P77 e P80	110x110	35 / 20	5ø10c/24	5ø10c/24		
P4, P20, P54, P55, P78 e P79	95x110	30 / 20	4ø10c/28	3ø10c/29		
P5	145x90	45 / 35	5ø10c/18	5ø12.5c/29		
P7	105x120	35 / 20	5ø10c/24	4ø10c/25	5ø10c/24	4ø10c/25
P8	175x100	55 / 45	4ø12.5c/23	7ø12.5c/24	4ø12.5c/23	7ø12.5c/24
P9, P15, P21, P23, P49, P59, P60, P61, P63 e P66	100x100	30 / 20	4ø10c/28	4ø10c/28		
P10, P17, P38 e P68	90x90	30 / 20	3ø10c/28	3ø10c/28		
P11, P13, P25, P64, P70, P71 e P76	110x95	30 / 20	3ø10c/29	4ø10c/28		
P12	120x105	35 / 20	4ø10c/25	5ø10c/24		
P14	130x130	40 / 20	6ø10c/22	6ø10c/22	6ø10c/22	6ø10c/22
P18, P19, P22, P32, P37, P47, P52, P53, P56 e P72	85x100	30 / 20	4ø10c/28	3ø10c/28		
P24, P31, P39, P40, P48, P58, P65, P69, P73, P74 e P75	100x85	30 / 20	3ø10c/28	4ø10c/28		
P27	80x140	40 / 30	7ø10c/21	4ø10c/21	7ø10c/21	4ø10c/21
P28	200x110	65 / 55	8ø10c/12.5	10ø12.5c/20		
P30	100x90	30 / 20	3ø10c/28	4ø10c/28		
P33, P34, P35, P41, P42, P43, P44, P45 e P46	75x90	30 / 20	3ø10c/28	3ø10c/28		
P36	85x110	30 / 20	4ø10c/28	3ø10c/28		
P50, P51 e P57	90x90	30 / 20	3ø10c/28	3ø10c/28		
P62	90x90	30 / 20	3ø10c/28	3ø10c/28		
P67	140x140	45 / 25	5ø12.5c/30	5ø12.5c/30	5ø12.5c/30	5ø12.5c/30
(P16-P29)	185x115	30 / 20	4ø10c/28	7ø10c/27		

Resumo Aço Fundação		Comp. total (m)	Peso (kg)	Total
Detalhamento fundação				
CA-50	ø10	600.3	370	
	ø12.5	553.5	533	903
CA-60	ø6	195.1	44	44
Total				947

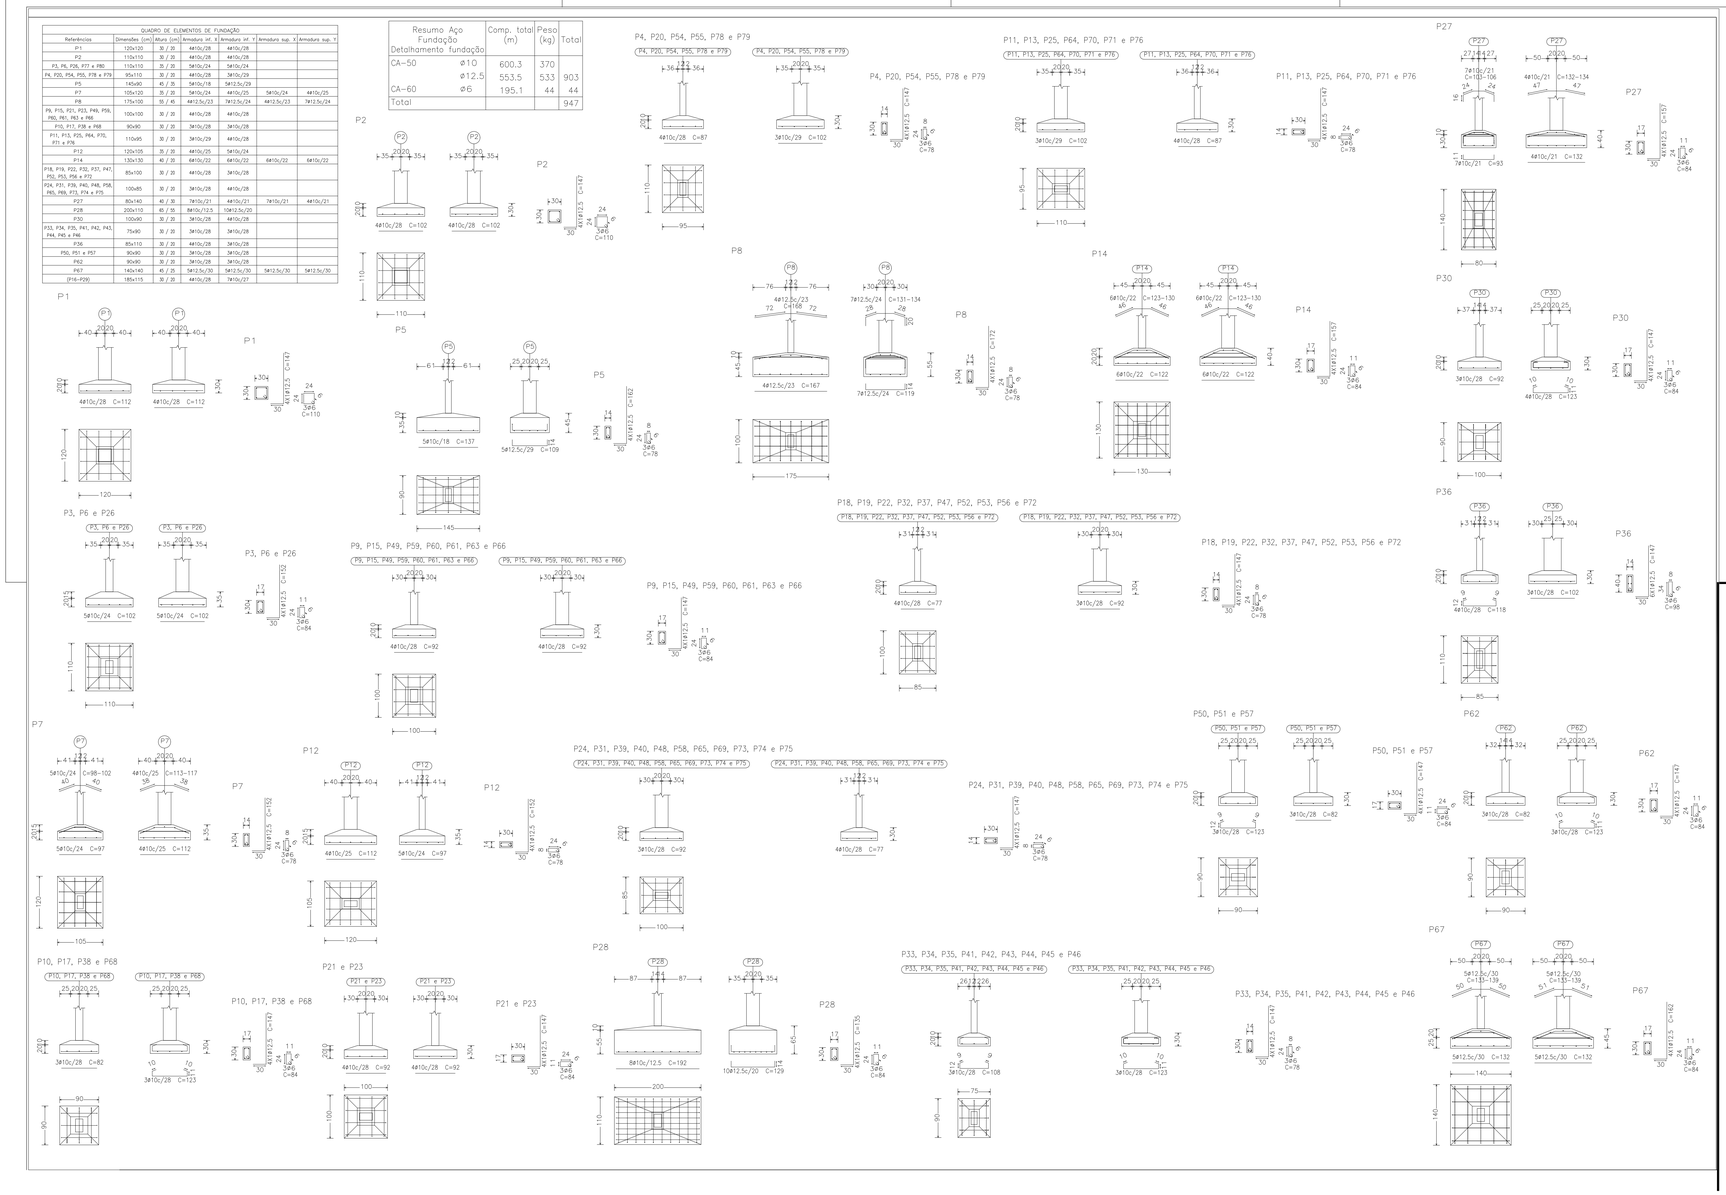

PROJETO ESTRUTURAL

Nº Folhas	Folha Nº
20	05

ASSUNTO:

PROJETO PARA CONSTRUÇÃO DE UMA UNIDADE BÁSICA DE SAÚDE (PLANTA BAIXA)

LOCALIZAÇÃO:

AVENIDA MARINGÁ, ÁREA INSTITUCIONAL 01

JARDIM SAFIRA

CIDADE: SINOP

ESTADO: MT.

Proprietário: PREFEITURA MUNICIPAL DE SINOP

Data: Junho/2018

Áreas:

TERRENO:.....8.670,25 m²

CONSTRUÇÃO: .....509,16 m²

TX DE OCUPAÇÃO:.....5,87 %

Prefeita:
ROSANA T. MARTINELLI
Vice-Prefeito:
Gilson de Oliveira
Prodeurbs:
Paulo H. F. de Abreu

PRODEURBS

RESP. TEC.:

JULIO HENRIQUE V. GARCIA
ENGENHEIRO CIVIL CREA 120639183-9

AUTENTICAÇÕES: