

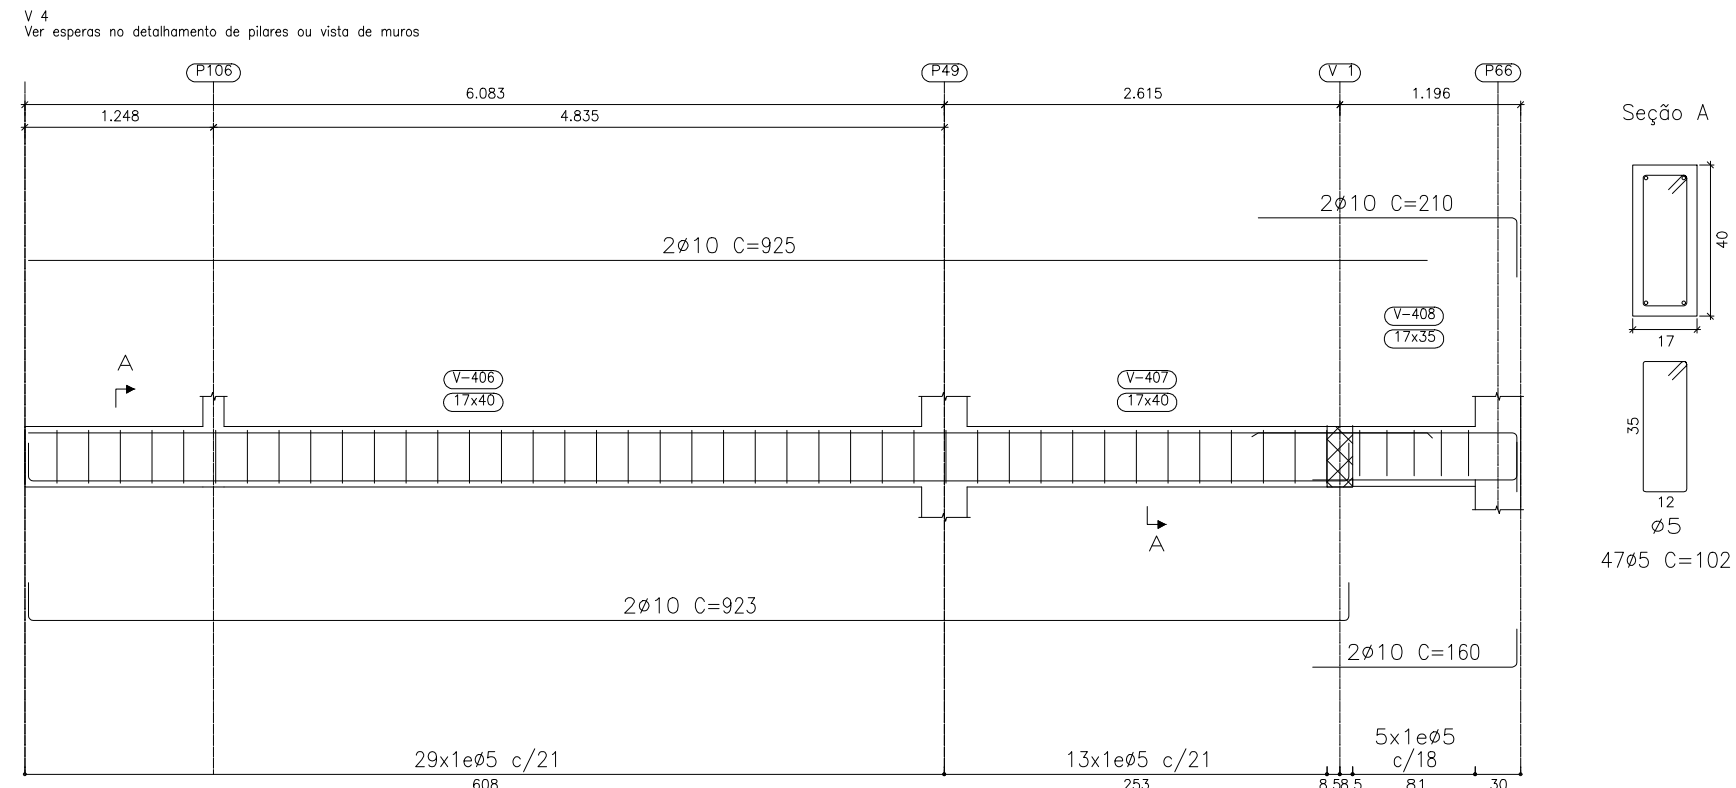
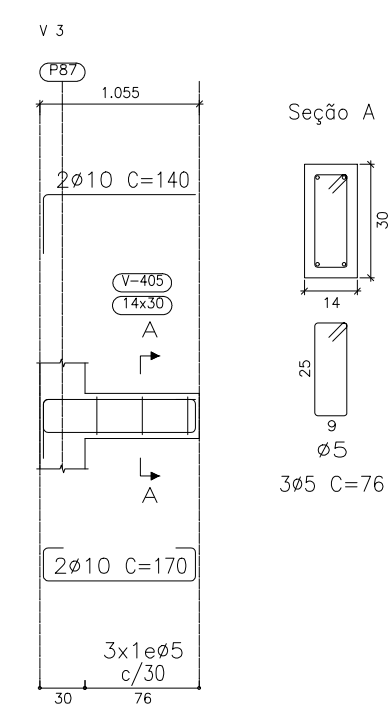
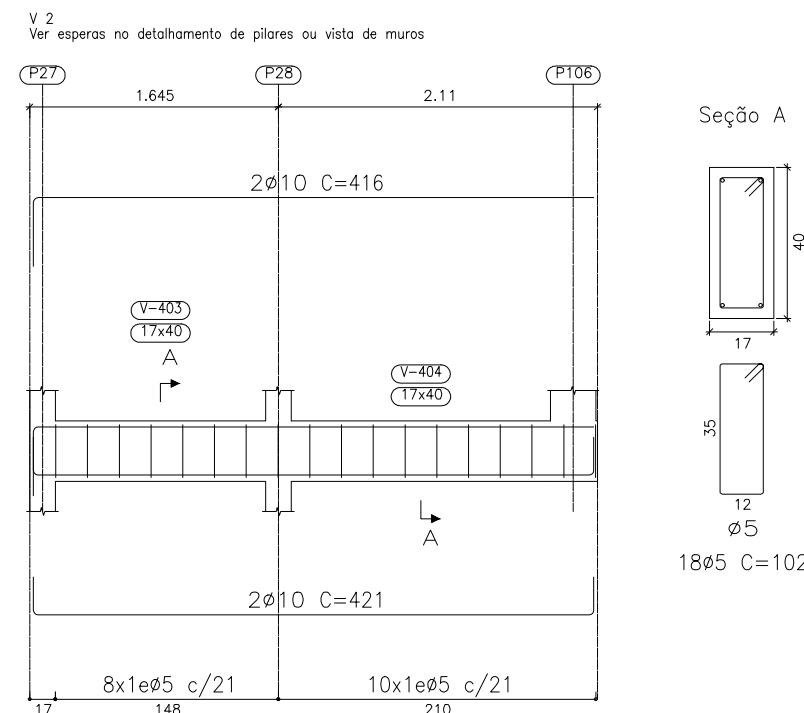


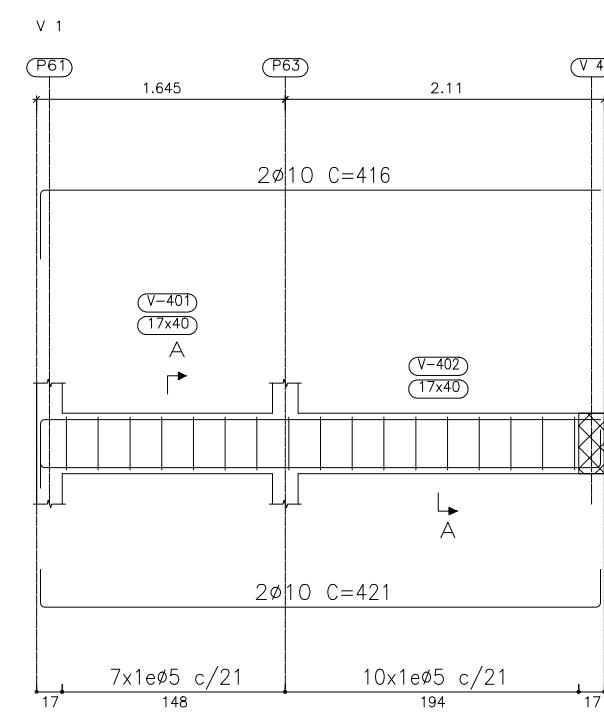

Resumo Aço	Comp. total	Peso	
Desenho de vigas	(m)	(kg)	Total
CA-50 ø10	84.0	52	52
CA-60 ø5	85.4	13	13
Total			65

BASE-SETE - Superfície total: 4.31 m²				
Elemento	Forma (m²)	Volume (m³)	Barra (kg)	
Vigas Fundo	2.75	1.19	65	
Fundo lateral	13.11	1.19	65	
Placas (Esp. Formas)	46.52	2.26	511	
Total	62.38	3.45	576	
Indice (por m²)	12.505	5.103	117.23	

BASE-SETE
Desenho de vigas
Concreto: C25, em geral
Aço das barras: CA-50
Aço dos estribos: CA-60
Escala vigas 1:50
Escala seções 1:20
Escala aberturas 1:20

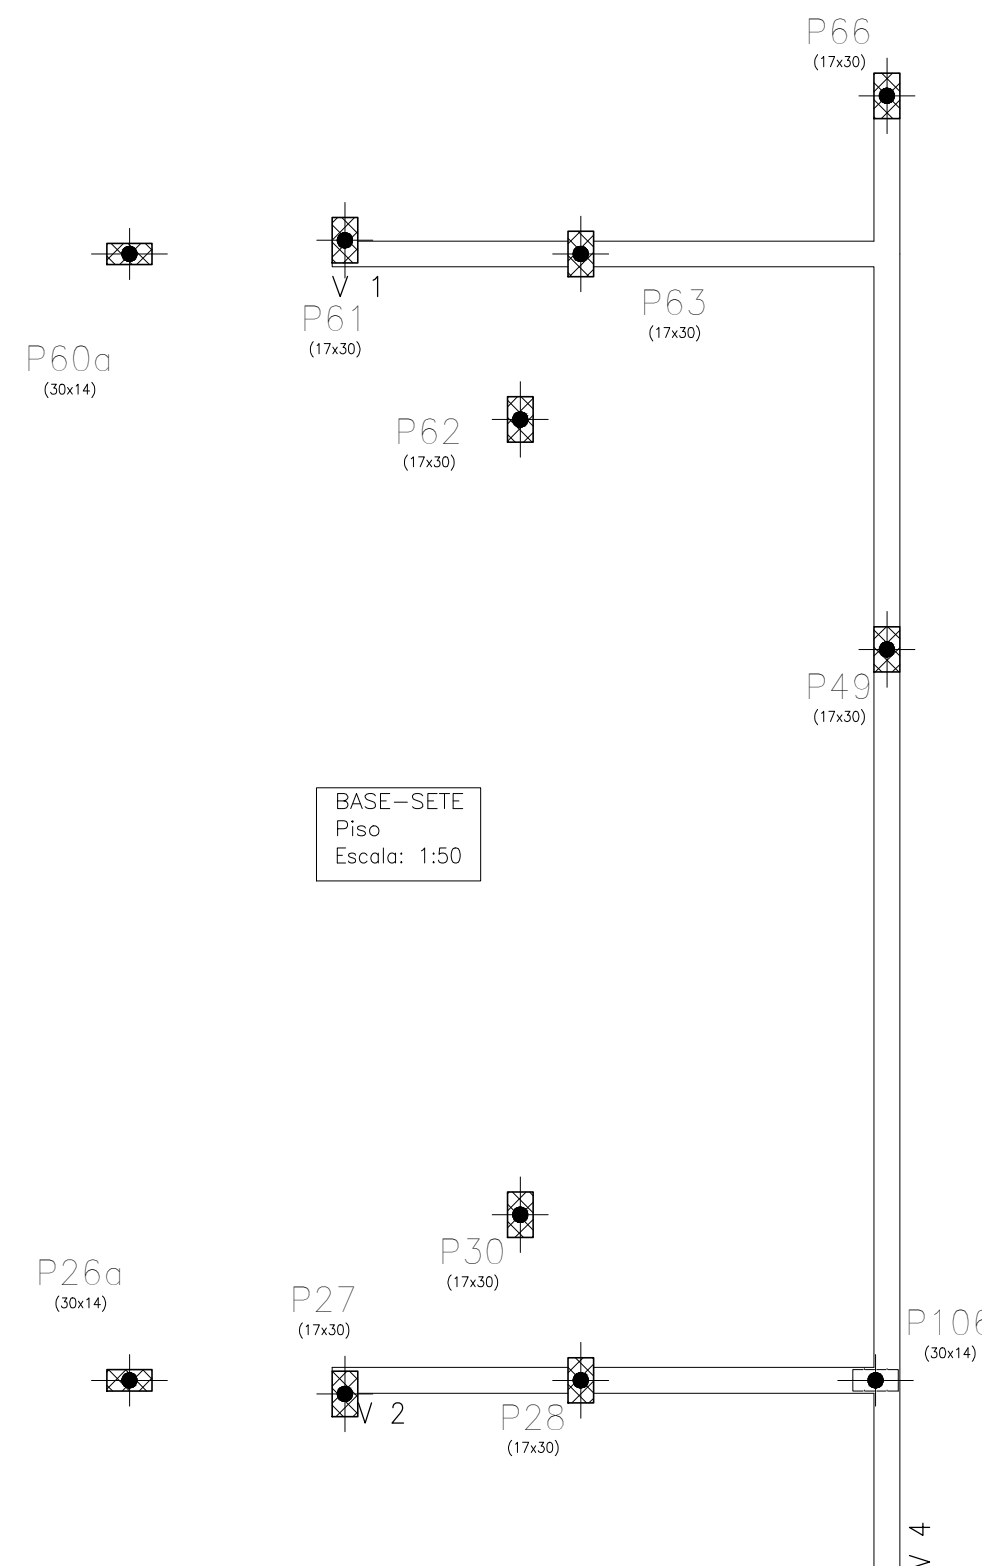

PROJETO ESTRUTURAL		Nº Folhas	Folha Nº
		20	17
ASSUNTO: PROJETO PARA CONSTRUÇÃO DE UMA UNIDADE BÁSICA DE SAÚDE (PLANTA BAIXA)			
LOCALIZAÇÃO: AVENIDA MARINGÁ, ÁREA INSTITUCIONAL 01 JARDIM SAFIRA			
CIDADE: SINOP		ESTADO: MT.	
Proprietário: PREFEITURA MUNICIPAL DE SINOP		Data: Junho/2018	
Áreas: TERRENO:.....8.670,25 m² CONSTRUÇÃO:.....509,16 m² TX DE OCUPAÇÃO:.....5,87 %		Projetista: ROSANA T. MARTINELLI Vice-Projeto: Gleison de Oliveira Produtor: Paulo H. F. de Abreu	
			
		RESP. TEC.: 	
		JULIO HENRIQUE V. GARCIA ENGENHEIRO CIVIL - NBR 1256/2001-9	
AUTENTICAÇÕES:			