



CÂMARA MUNICIPAL DE SINOP

ESTADO DE MATO GROSSO

Plenário de Deliberações

	☐ Projeto de Lei ☐ Projeto de Decreto Legislativo ☐ Projeto de Resolução ☐ Requerimento ☐ indicação ☐ Moção ☒ Emenda <i>Substitutivo</i>	Nº <u>020</u> / <u>2024</u>
---	--	-----------------------------

Autor: VEREADORES


Substitui o Anexo I - Mapa do Perímetro Urbano; Anexo II - Mapa do Macrozoneamento; Anexo III - Mapa do Zoneamento; Anexo IV - Mapa de Mobilidade Urbana Estrutural; e Anexo V - Mapa de Corredores Verdes, do Projeto de Lei Complementar nº 008/2023, de autoria do Poder Executivo.


Fundamentado pelo que dispõe o Regimento Interno da Câmara Municipal de Sinop, substitua-se o Anexo I - Mapa do Perímetro Urbano; Anexo II - Mapa do Macrozoneamento; Anexo III - Mapa do Zoneamento; Anexo IV - Mapa de Mobilidade Urbana Estrutural; e Anexo V - Mapa de Corredores Verdes, do Projeto de Lei Complementar nº 008/2023, de autoria do Poder Executivo, pelos mapas do Anexo I - Mapa do Perímetro Urbano; Anexo II - Mapa do Macrozoneamento; Anexo III - Mapa do Zoneamento; Anexo IV - Mapa de Mobilidade Urbana Estrutural; e Anexo V - Mapa de Corredores Verdes, que seguem apensados.

CÂMARA MUNICIPAL DE SINOP
ESTADO DE MATO GROSSO
Em,


Dilmair Callegaro
Vereador - PL


Lucinei
Vereador - MDB

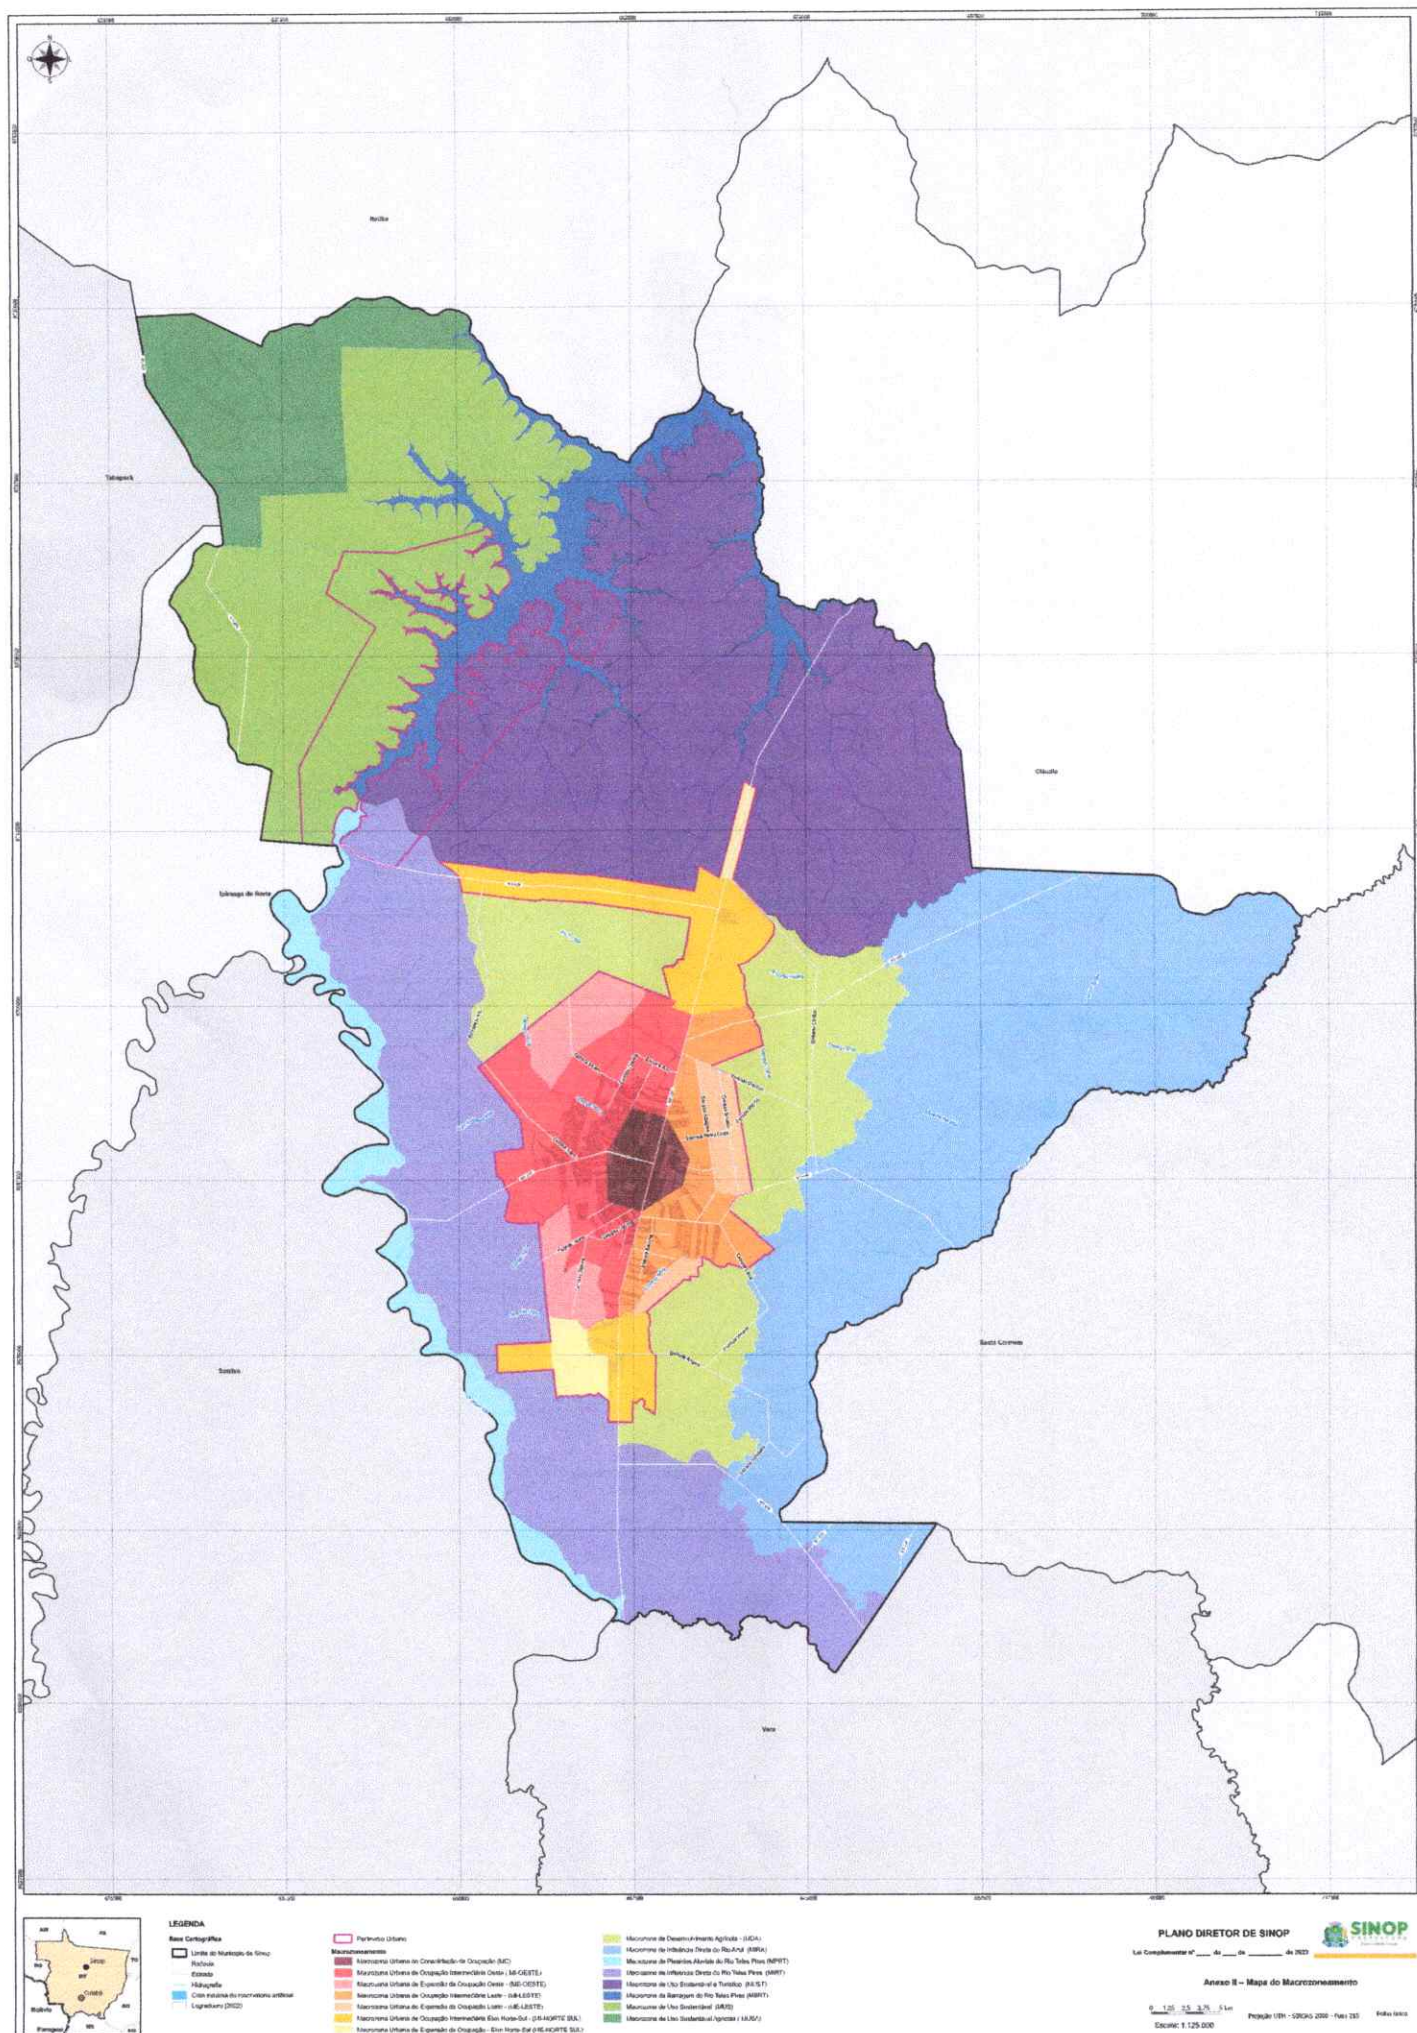

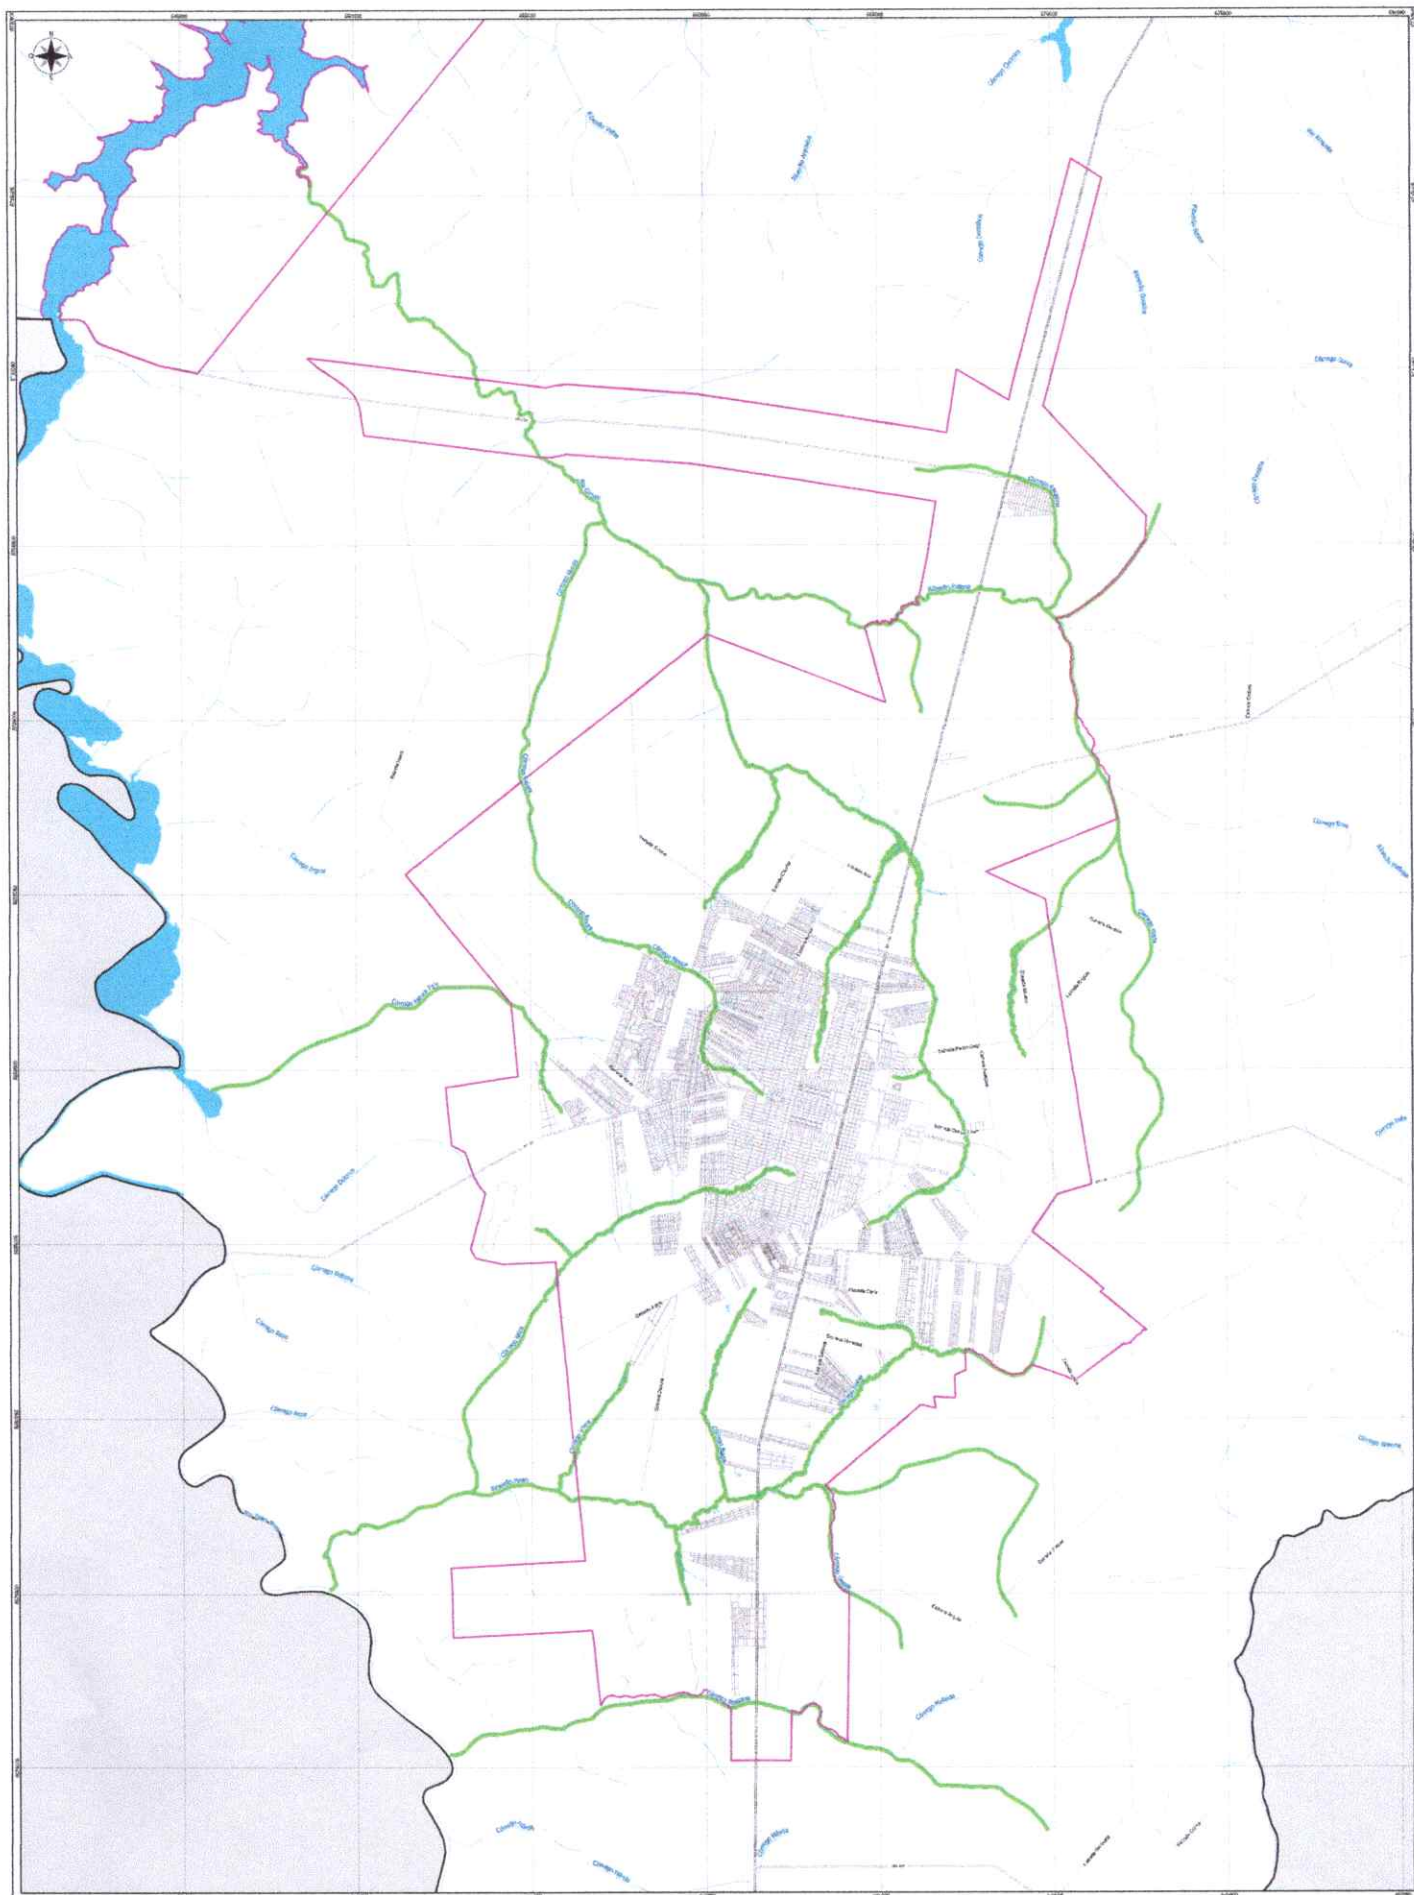

LEGENDA

- Bases Cartográficas**
- Limite do Município de Sinop
 - Rodovia
 - Fim de Rodovia
 - Hidrografia
 - Córregos e rios de drenagem urbana
 - Logotipo (2022)

Corredores Verdes

PLANO DIRETOR DE SINOP
Lei Complementar nº 46 de 06 de 2023



Anexo V - Mapa de Corredores Verdes
Escala: 1:50.000
Projeto LDB - SINOP 2023 - Fim 2023
Folha 001