


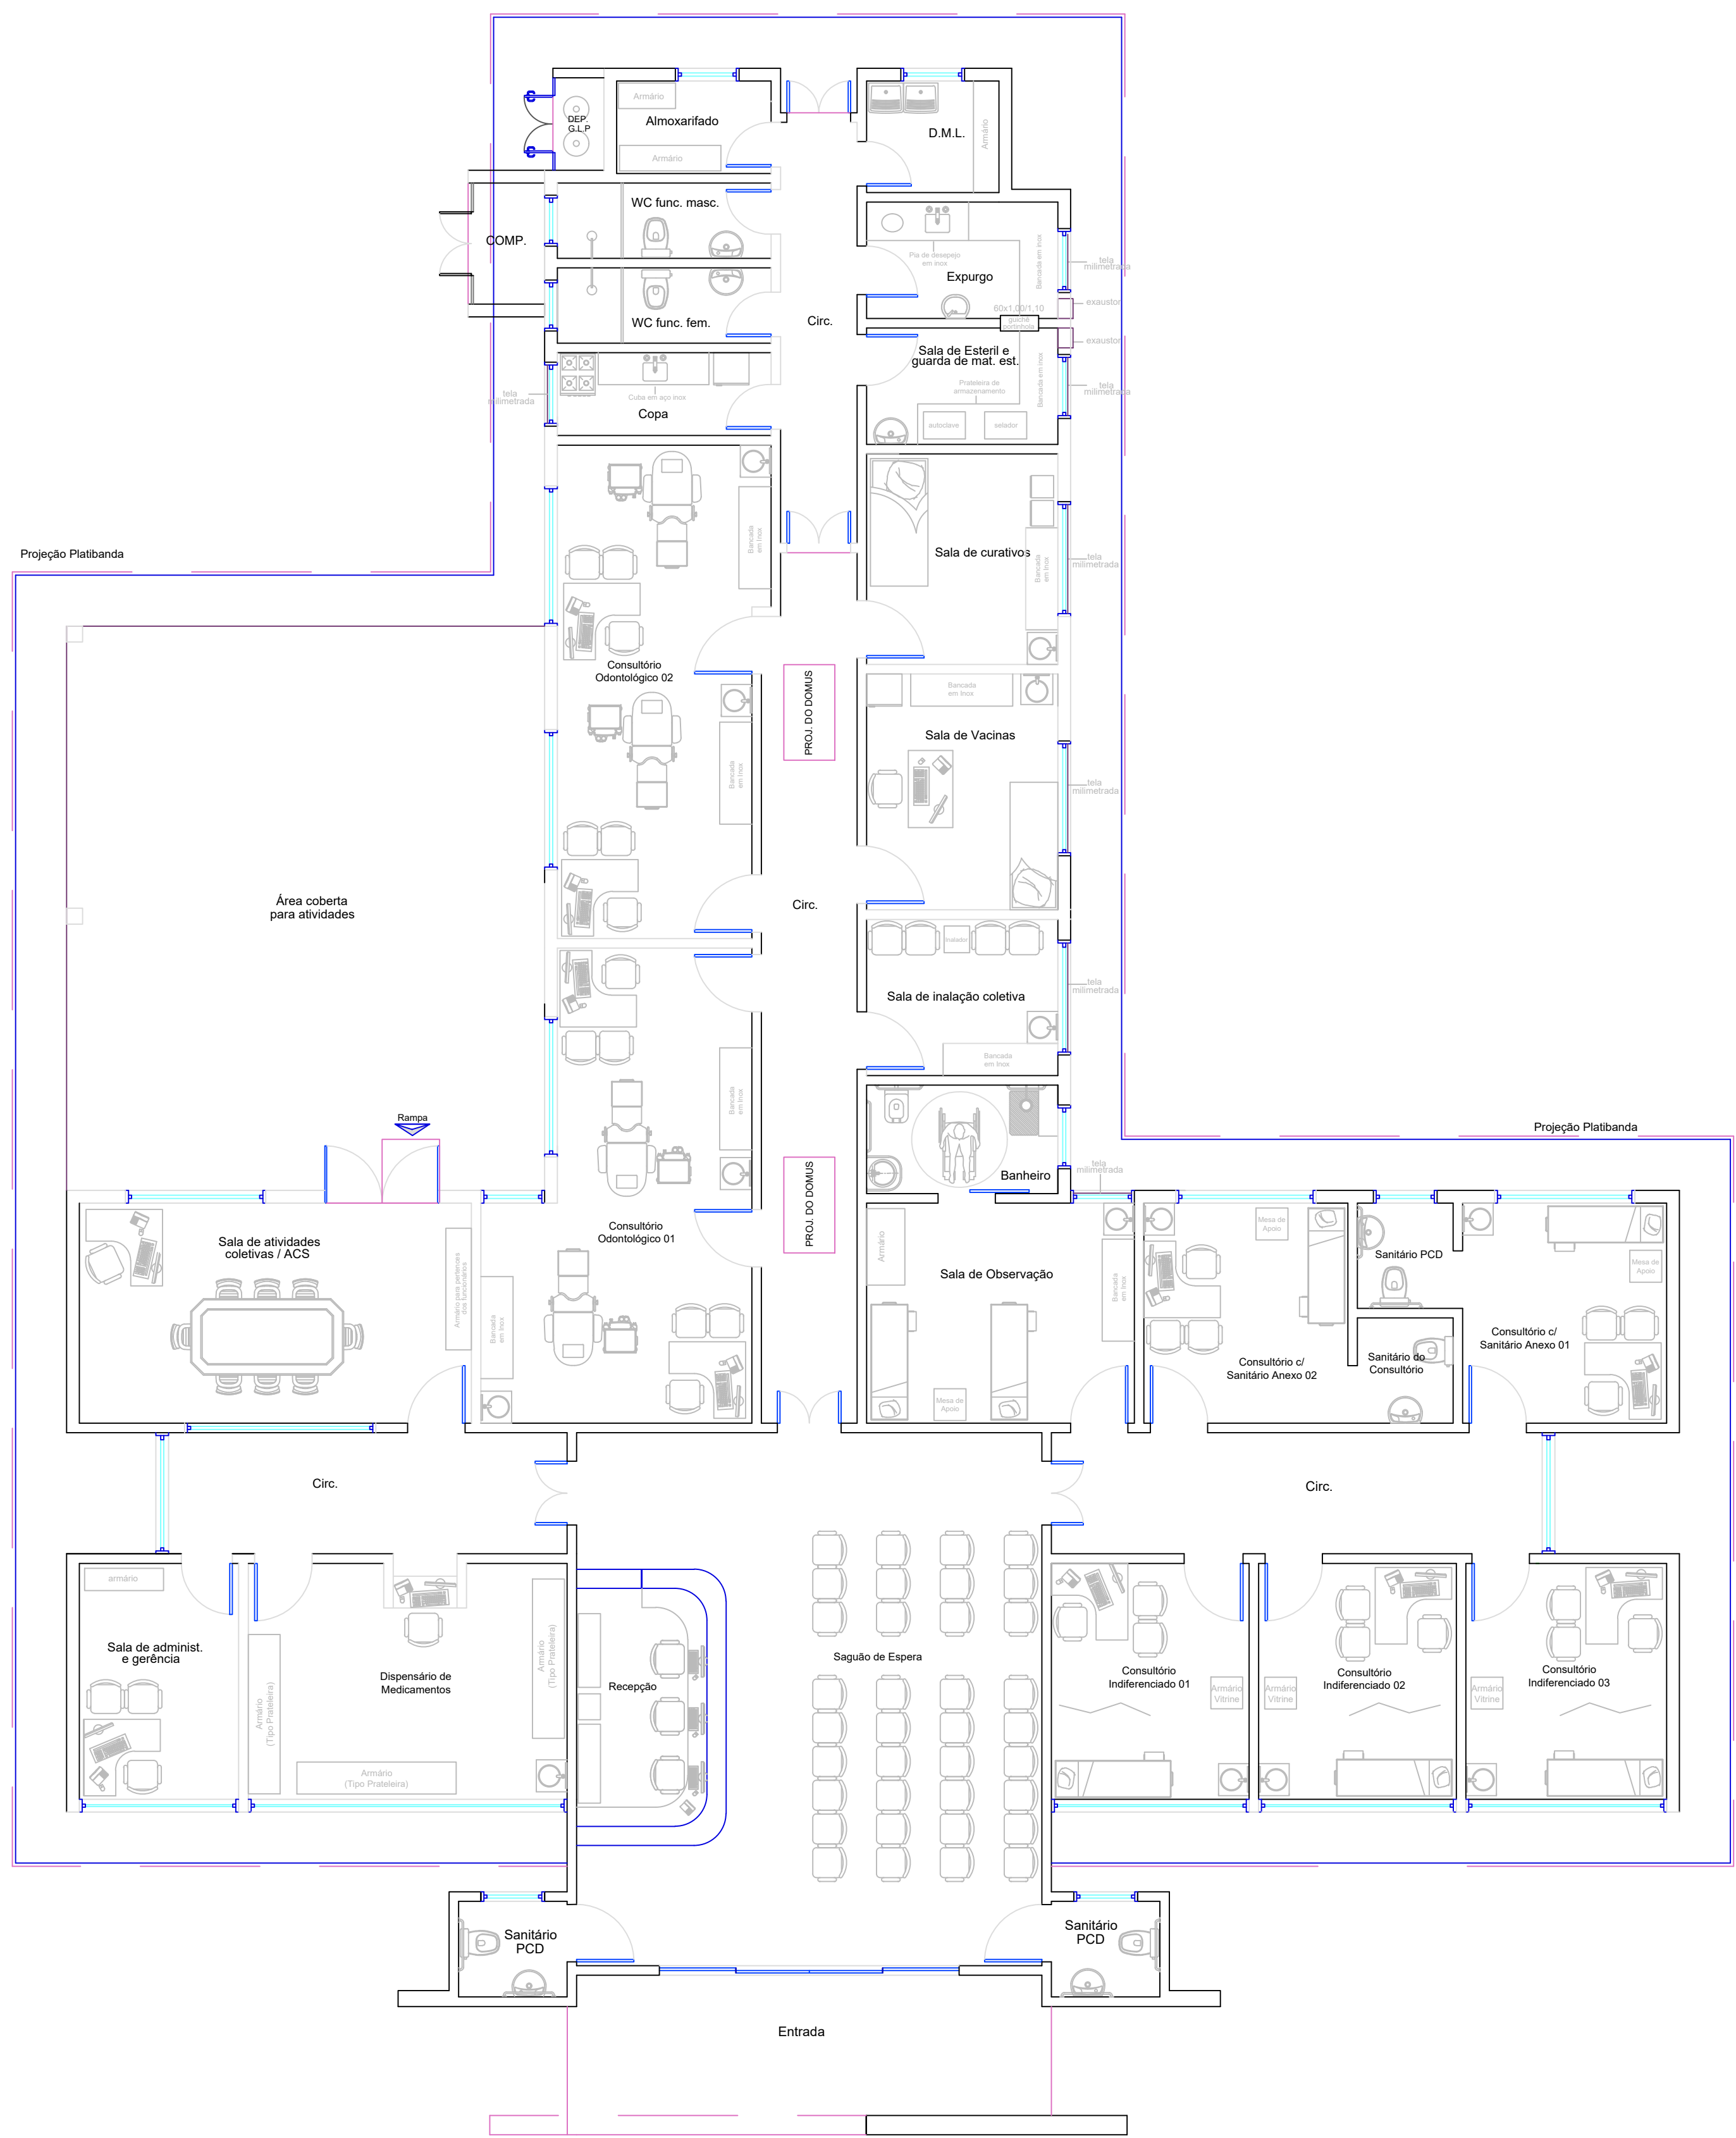

LAY-OUT 1:75

PROJETO ARQUITETÔNICO		Nº Folha	Folha Nº
		04	04
ASSUNTO: PROJETO PARA CONSTRUÇÃO DE UMA UNIDADE BÁSICA DE SAÚDE CAMPING CLUB (LAY OUT)			
LOCALIZAÇÃO: RUA PERAPUTANGA, LOTE 18/19, QUADRA 17 CAMPING CLUB			
CIDADE: SINOP		ESTADO: MT.	
Proprietário PREFEITURA MUNICIPAL DE SINOP		Data Junho/2018	
Áreas: TERRENO:.....1.256,85 m² CONSTRUÇÃO:.....509,16 m² TX DE OCUPAÇÃO:.....40,51 %		RESP. TEC.: ROSANA TEREZA MARTINELLI PREFEITA MUNICIPAL DE SINOP	
		JULIO HENRIQUE V. GARCIA ENGENHEIRO CIVIL - CREA 1200761/MT	
AUTENTICAÇÕES:			