


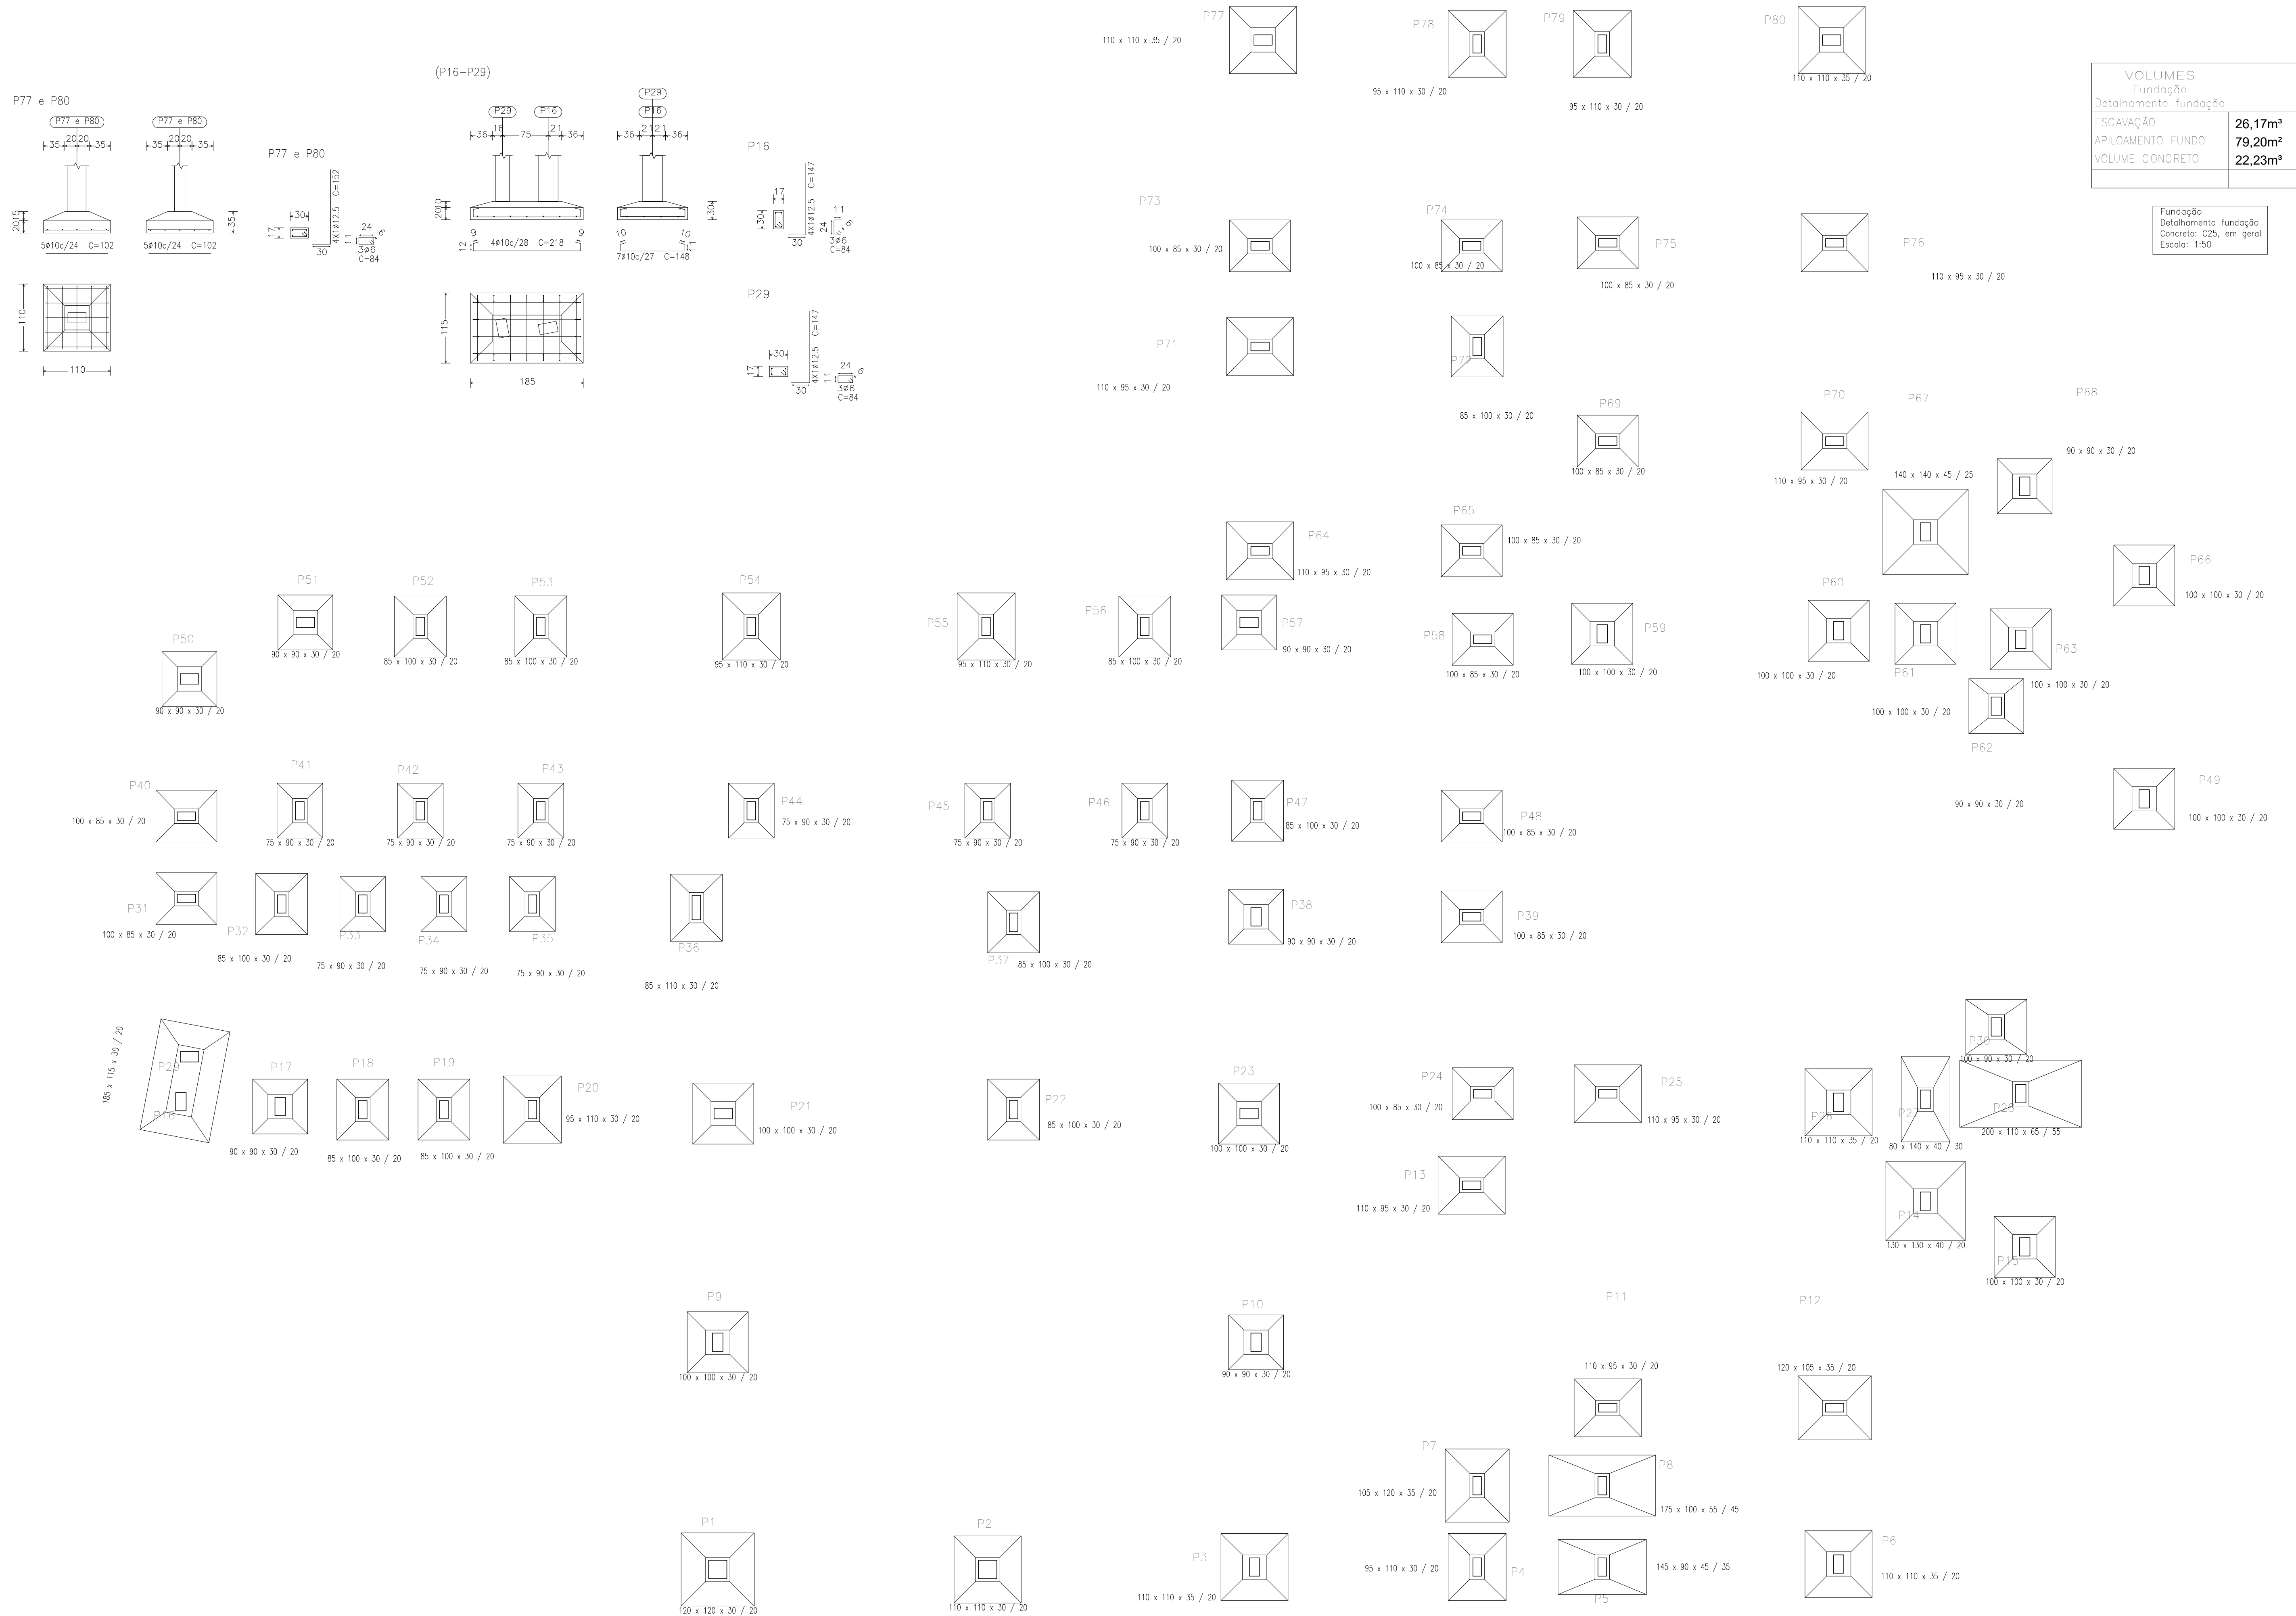

PROJETO ESTRUTURAL		Nº Folhas	Folha Nº
		20	04
ASSUNTO: PROJETO PARA CONSTRUÇÃO DE UMA UNIDADE BÁSICA DE SAÚDE (PLANTA BAIXA)			
LOCALIZAÇÃO: RUA PERAPUTANGA, LOTE 18/19, QUADRA 17 CAMPING CLUB			
CIDADE: SINOP		ESTADO: MT.	
Proprietário PREFEITURA MUNICIPAL DE SINOP		Data Junho/2018	
Áreas: TERRENO:.....1.256,85 m² CONSTRUÇÃO:509,16 m² TX DE OCUPAÇÃO:.....40,51 %		Problema: ROSANA T. MARTINELLI Vice-Prefeito Gleison de Oliveira Prodeurb: Paulo H. F. de Abreu PRODEURBS RESP. TEC: JULIO HENRIQUE V. GARCIA ENGENHEIRO CIVIL - LICA 135639/2019	
AUTENTICAÇÕES:			