


Quadro de Elementos de Fundação					
Referência	Dimensão (cm)	Área (cm²)	Armadura inf. Y	Armadura sup. X	Armadura sup. Y

Resumo Aço Fundação		Comp. total (m)	Peso (kg)	Total
Detalhamento fundação				
CA-50	Ø10	600.3	370	903
	Ø12.5	553.5	533	
CA-60	Ø6	195.1	44	44
Total				947

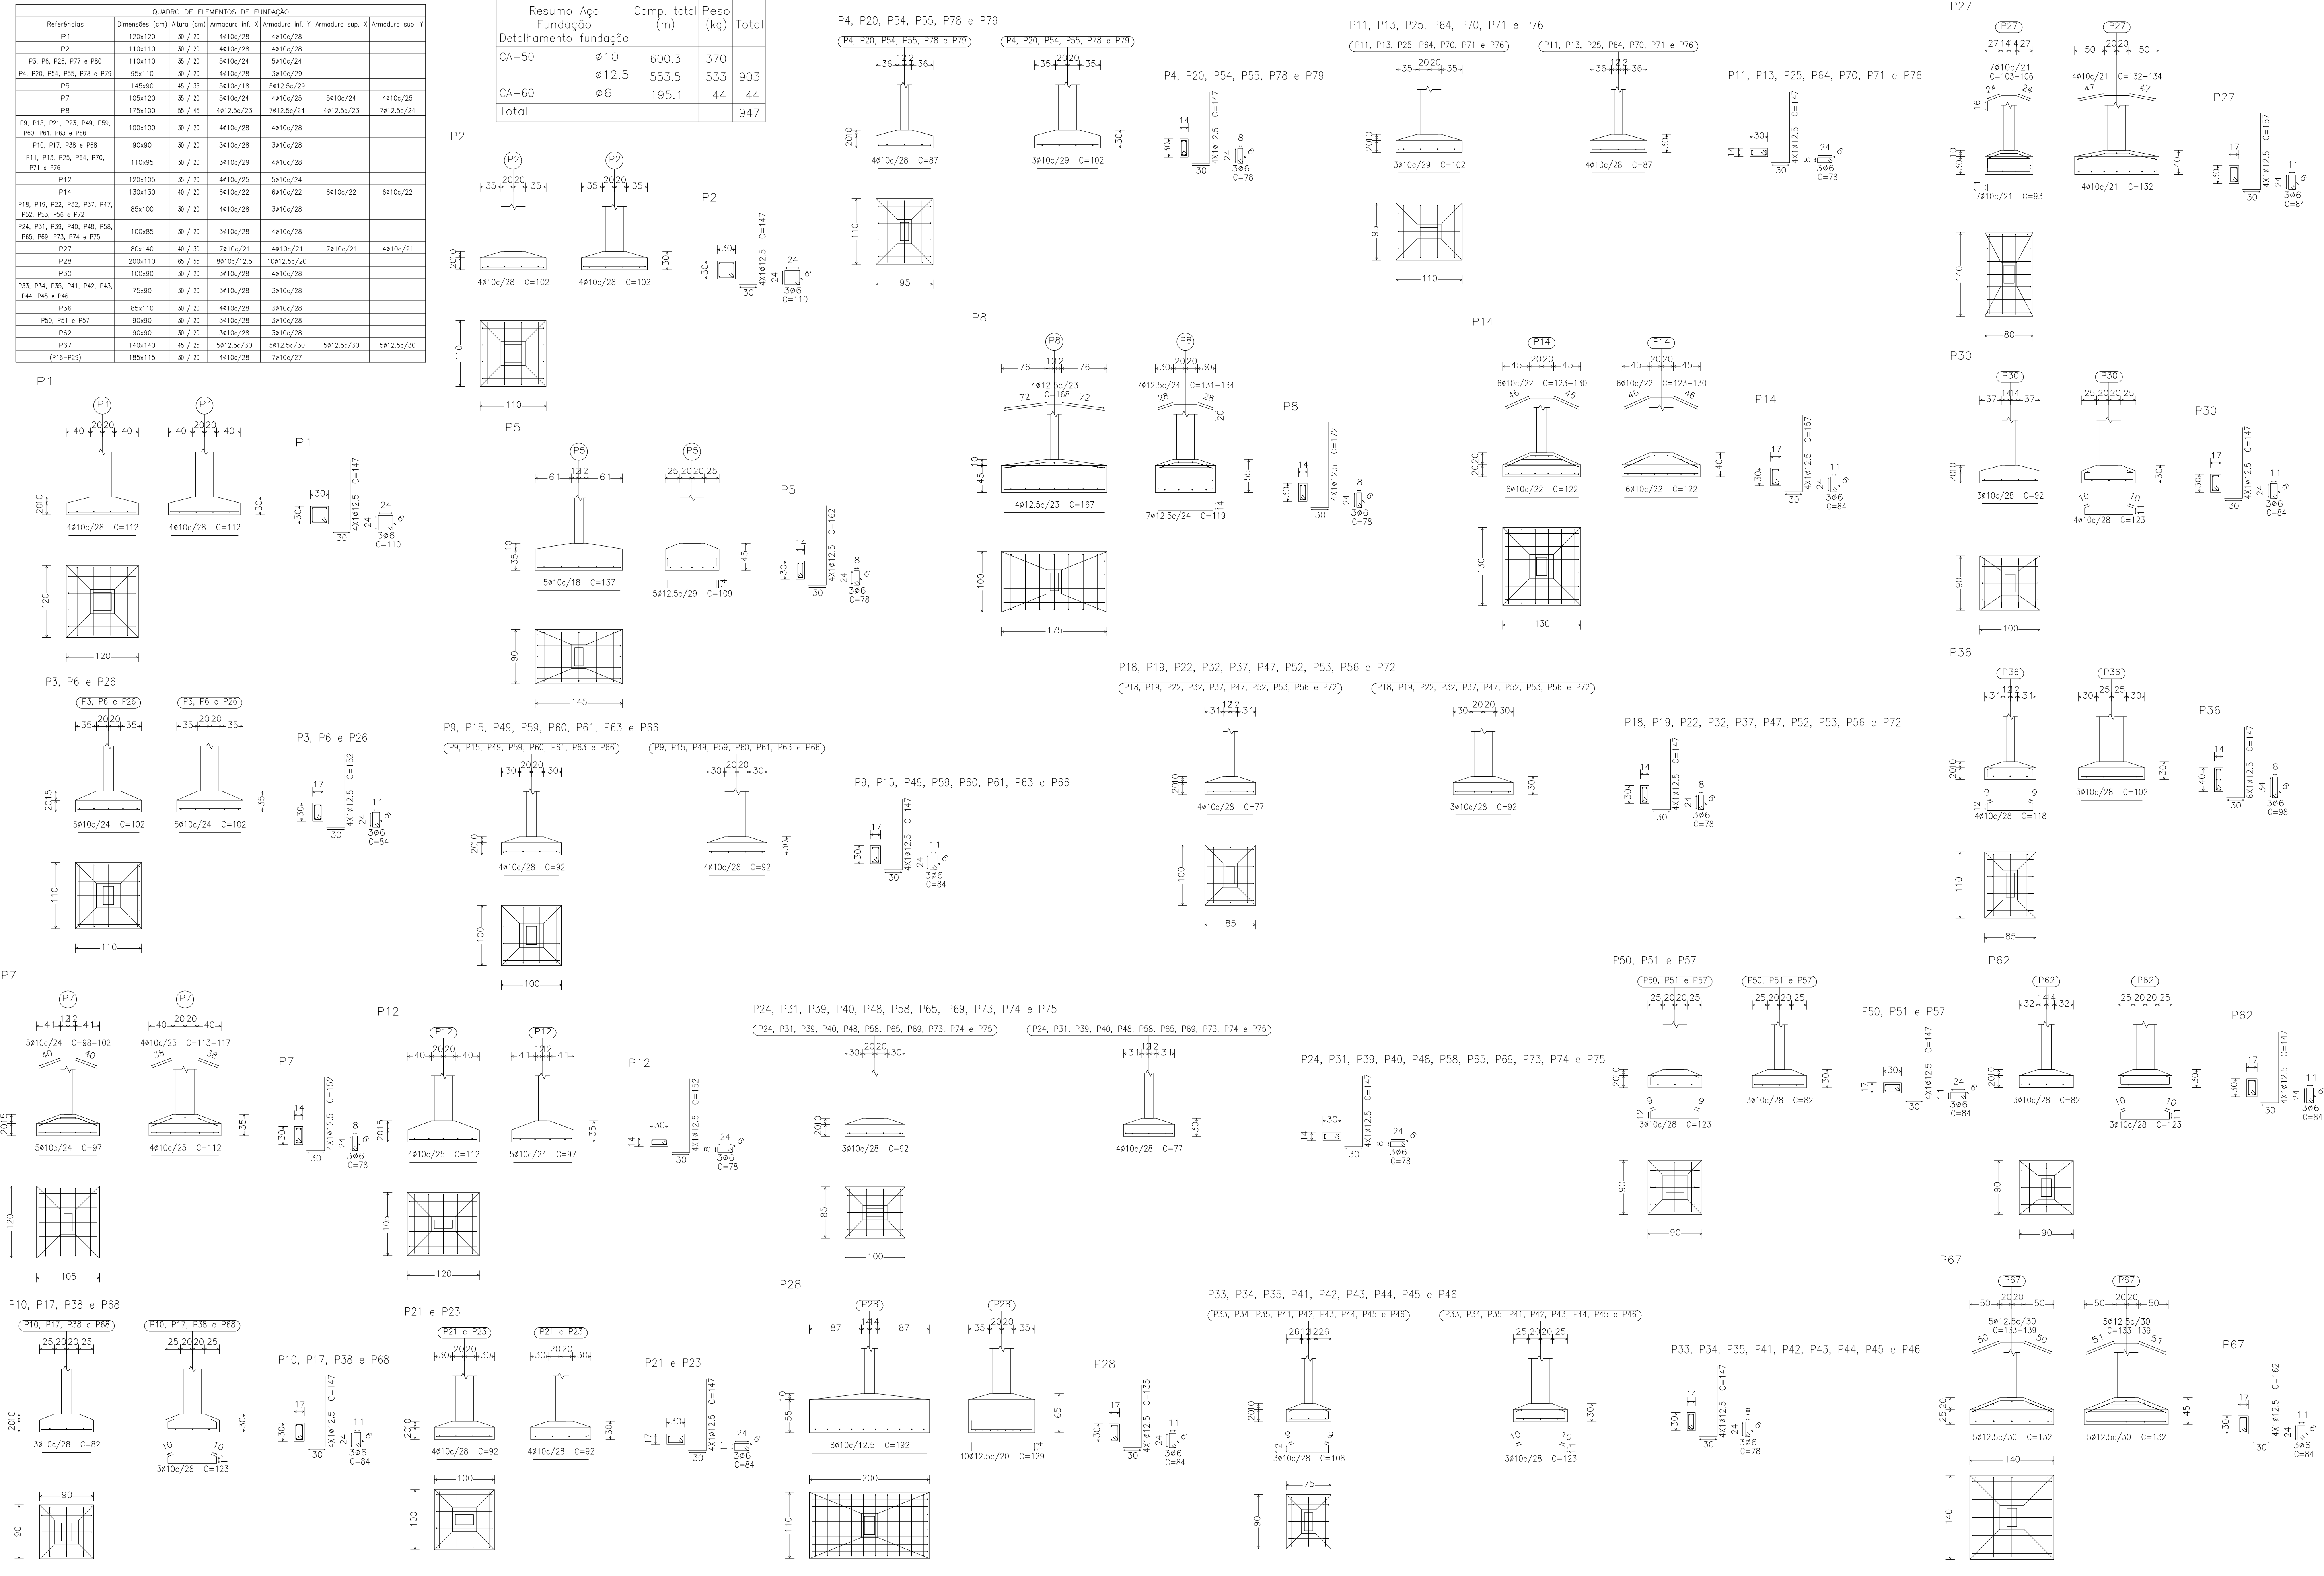

PROJETO ESTRUTURAL		Nº Folhas	20	Folha Nº	05
ASSUNTO: PROJETO PARA CONSTRUÇÃO DE UMA UNIDADE BÁSICA DE SAÚDE (PLANTA BAIXA)					
LOCALIZAÇÃO: RUA PERAPUTANGA, LOTE 18/19, QUADRA 17 CAMPING CLUB					
CIDADE:		SINOP		ESTADO:	MT.
Proprietário:		PREFEITURA MUNICIPAL DE SINOP		Data:	Junho/2018
Áreas:		TERRENO:.....1.256,85 m² CONSTRUÇÃO:.....509,16 m² TX DE OCUPAÇÃO:.....40,51 %		Projetado: ROSANA T. MARTINELLI Vice-Projetado: Gláucia de Oliveira Projetistas: Paulo H. F. de Abreu PRODEURBS RESP. TEC.: JULIO HENRIQUE V. GARCIA ENGENHEIRO CIVIL - LICA 13063932-9	
AUTENTICAÇÕES:					