


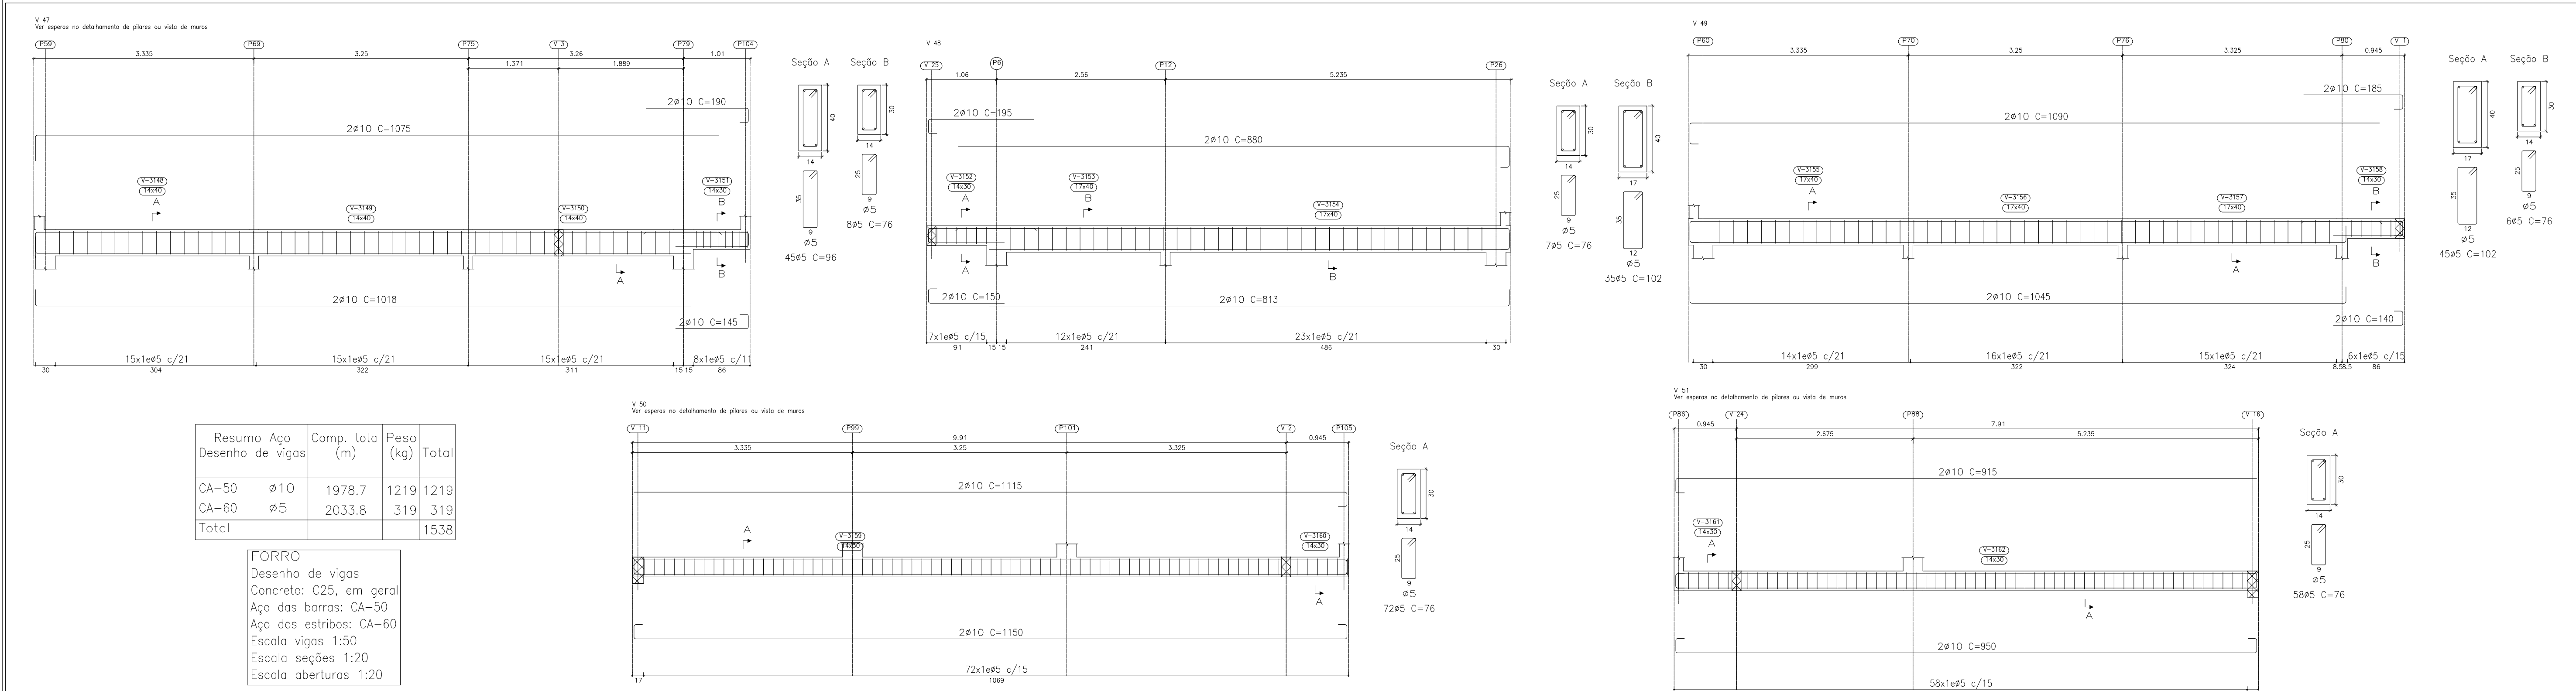

PROJETO ESTRUTURAL

Nº Folhas20Folha Nº11

ASSUNTO:

PROJETO PARA CONSTRUÇÃO DE UMA UNIDADE BÁSICA DE SAÚDE (PLANTA BAIXA)

LOCALIZAÇÃO:

RUA PERAPUTANGA, LOTE 18/19, QUADRA 17
CAMPING CLUB

CIDADE:

SINOP

ESTADO:

MT.

Proprietário

PREFEITURA MUNICIPAL DE SINOP

Data

Junho/2018

Áreas:

TERRENO:.....1.256,85 m²
CONSTRUÇÃO:509,16 m²
TX DE OCUPAÇÃO:.....40,51 %

PRODEURBS

PROFESSOR: JULIANA T. MARTINELLI
VIAJANTE: GILSON DE OLIVEIRA
PROFESSOR: PAULO H. F. DE ARAUJO

RESP. TEC:

JULIO HENRIQUE V. GARCIA
ENGENHEIRO CIVIL - CREA 120639/MT-9

AUTENTICAÇÕES: