


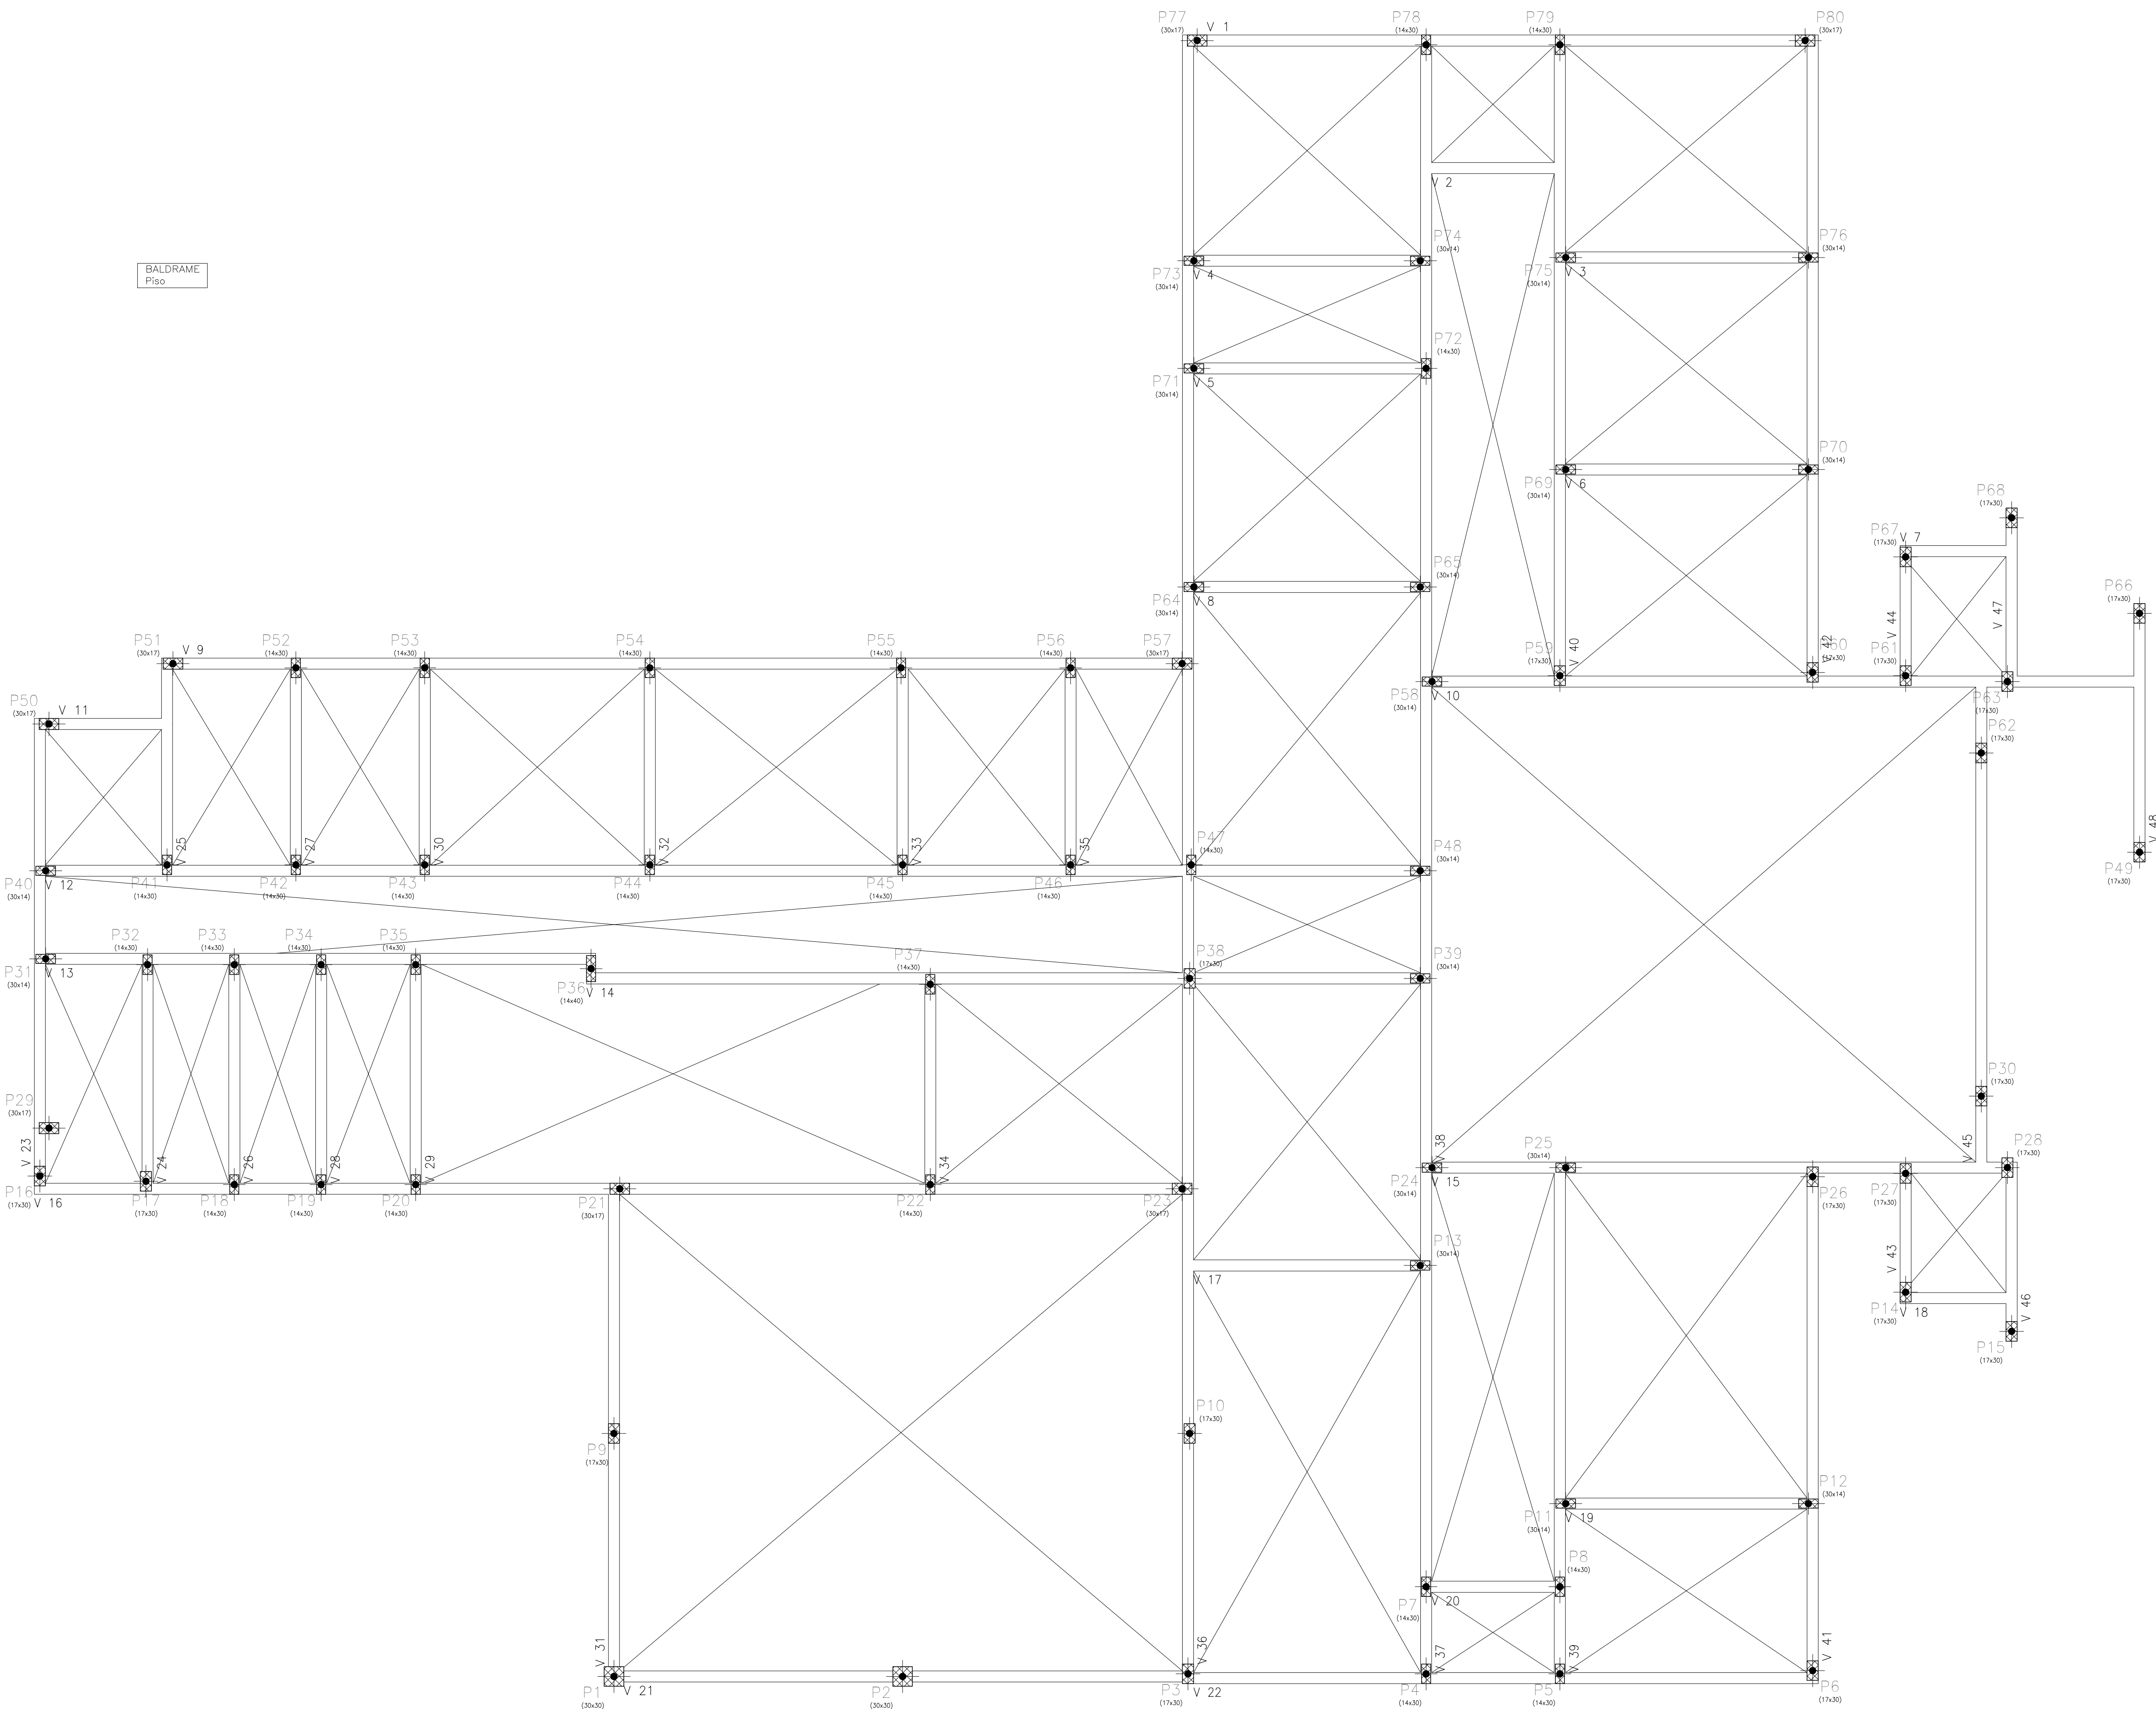

BALDRAME - Superfície total: 32.92 m ²			
Elemento	Formas (m ²)	Volum (m ³)	Barra (kg)
Vigal: Funda	46.18	19.08	11.55
Forma: Alarg	207.03		
Plano: (Duo. Formas)	18.41	0.82	658
Total	271.62	19.90	1791
Índice (por m ²)	5.189	0.374	33.84

PROJETO ESTRUTURAL		Nº Folhas	Folha Nº
		20	14
ASSUNTO: PROJETO PARA CONSTRUÇÃO DE UMA UNIDADE BÁSICA DE SAÚDE (PLANTA BAIXA)			
LOCALIZAÇÃO: RUA PERAPUTANGA, LOTE 18/19, QUADRA 17 CAMPING CLUB			
CIDADE: SINOP		ESTADO: MT.	
Proprietário PREFEITURA MUNICIPAL DE SINOP		Data Junho/2018	
Áreas: TERRENO.....1.256,85 m ² CONSTRUÇÃO:509,16 m ² TX DE OCUPAÇÃO:.....40,51 %		Problema: RISCARIA T. MARTINELLI Vice-Presidente: Gelson da Oliveira Produtoras: Paula M. F. de Abreu  RESP. TEC: 	
AUTENTICAÇÕES		JULIO HENRIQUE V. GARCIA ENGENHEIRO CIVIL - CREA 1280918/SP-9	