


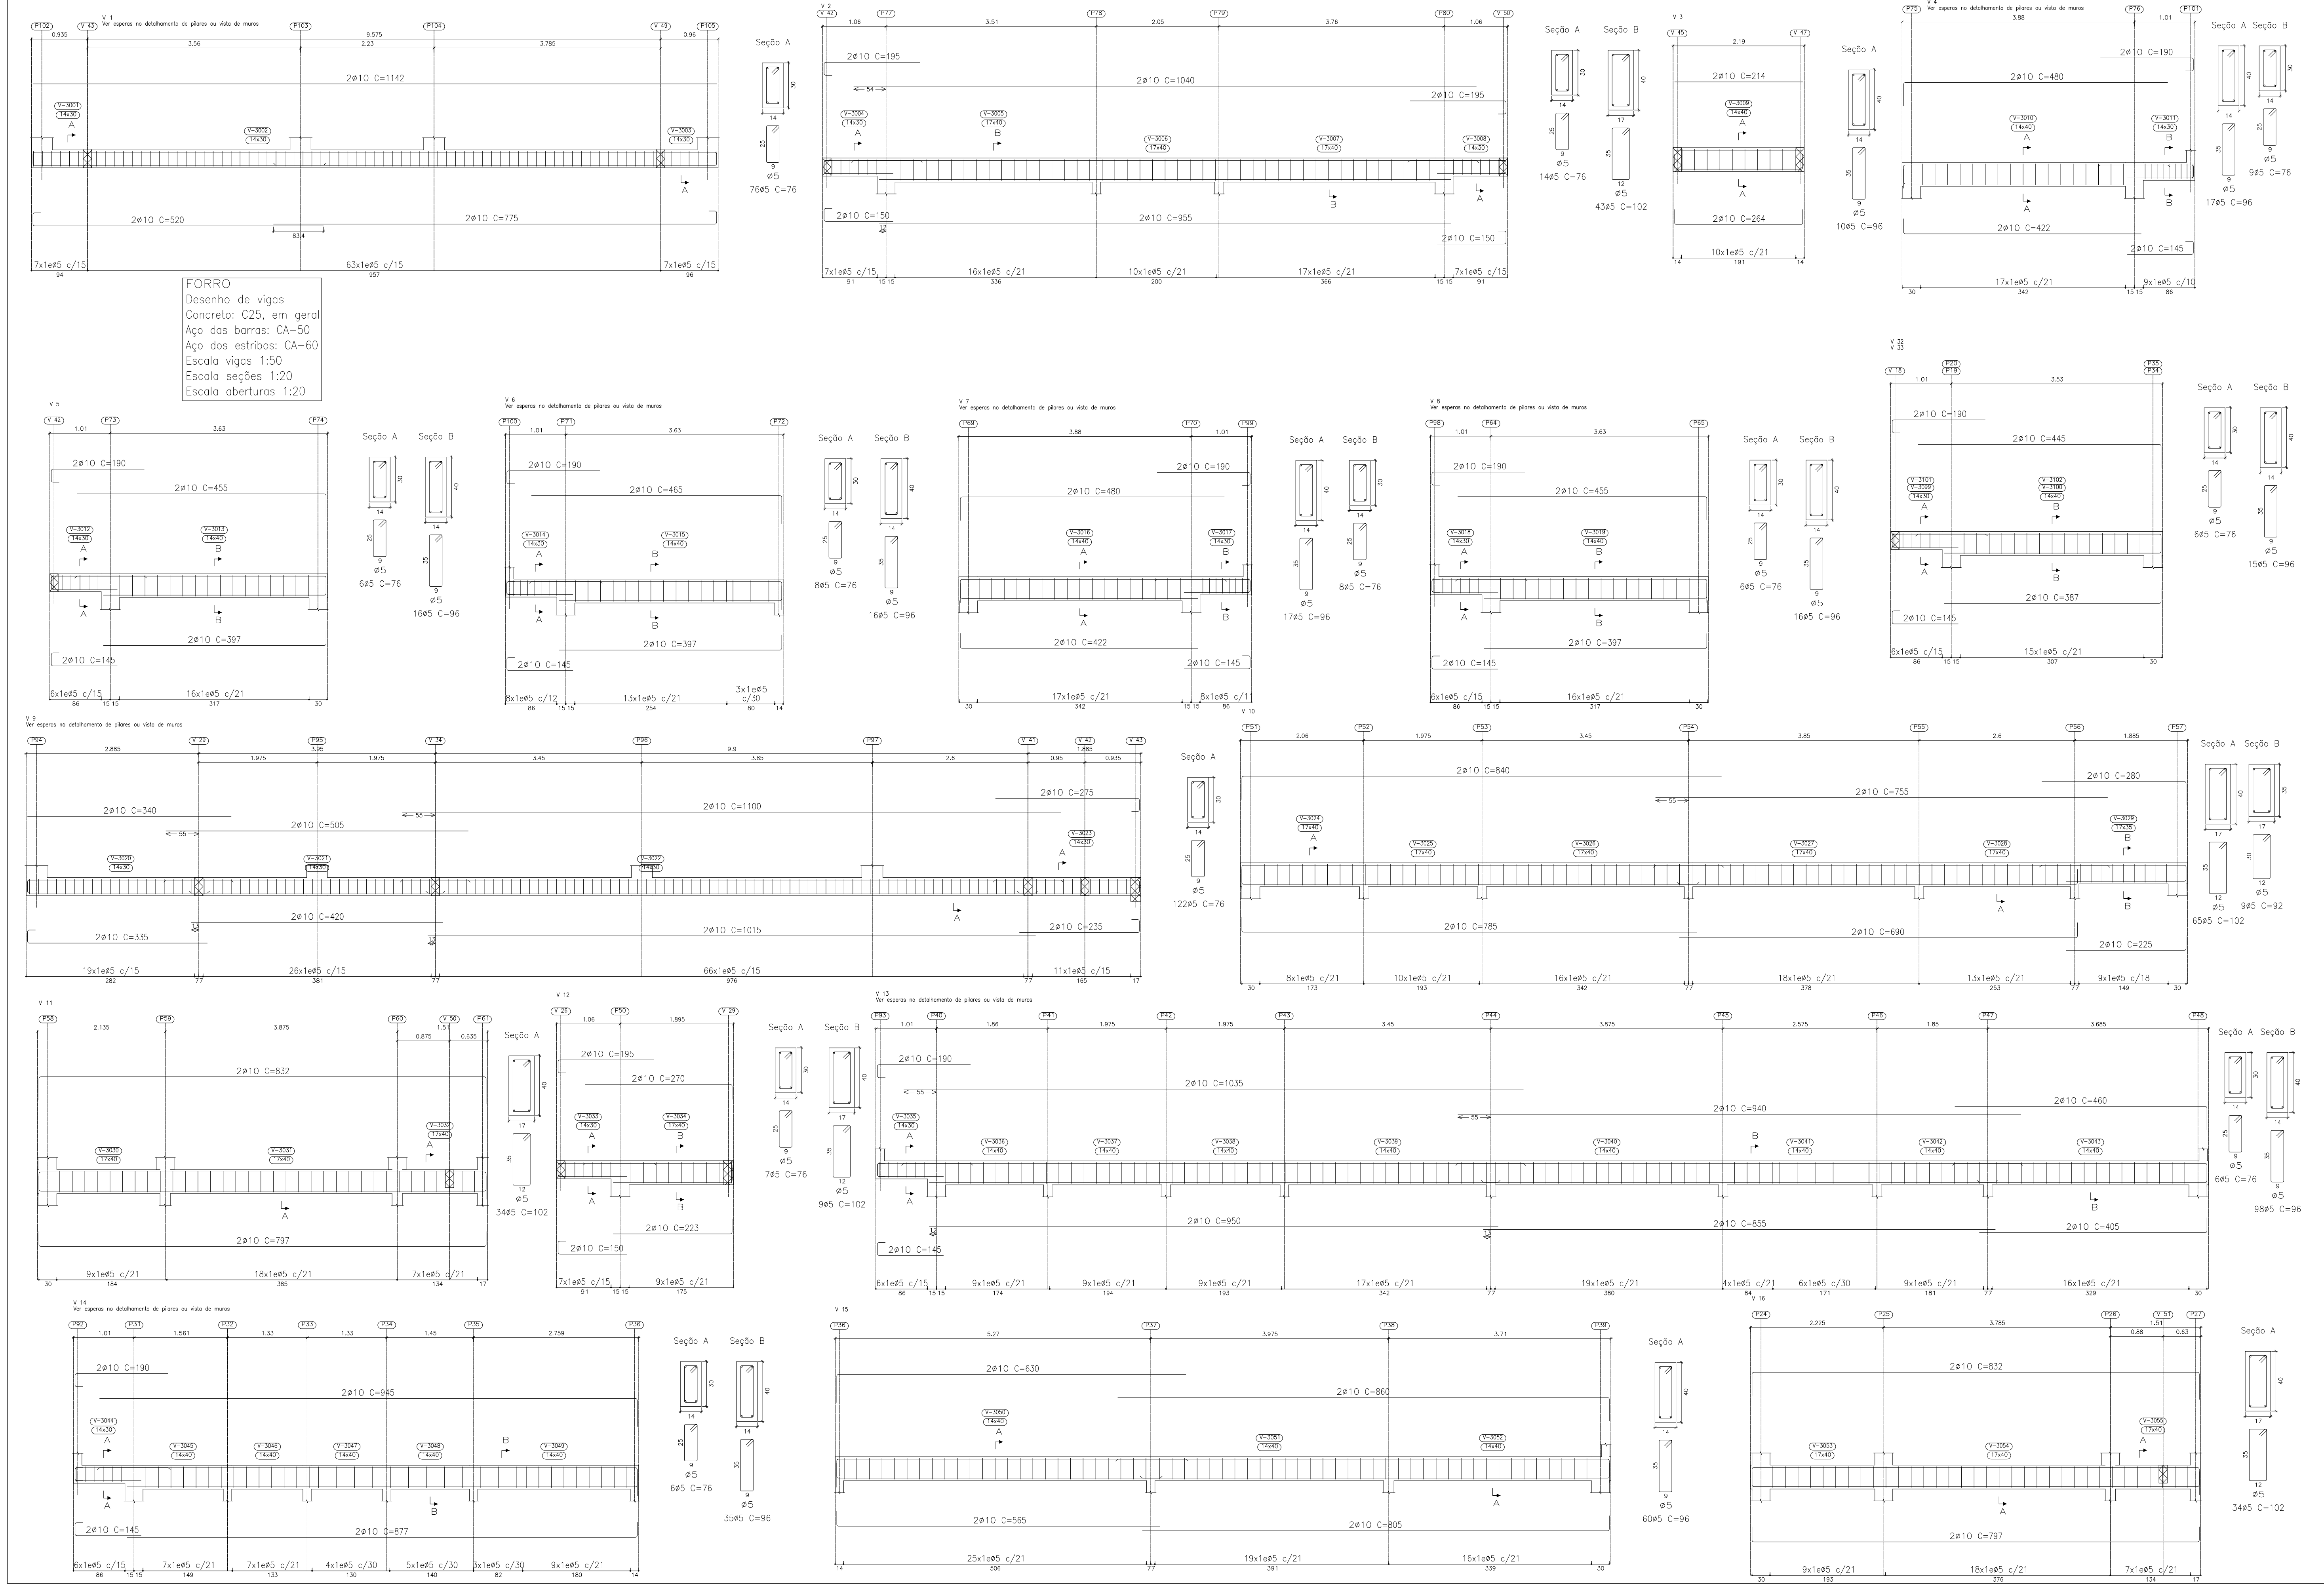

PROJETO ESTRUTURAL		Nº Folha	Folha Nº
ASSUNTO:		20	08
PROJETO PARA CONSTRUÇÃO DE UMA UNIDADE BÁSICA DE SAÚDE MONTREAL PARK (PLANTA BAIXA)			
LOCALIZAÇÃO:			
RUA 05, ÁREA INSTITUCIONAL RESIDENCIAL MONTREAL PARK			
CIDADE:	SINOP		ESTADO:
MT.		Proprietário:	Data:
PREFEITURA MUNICIPAL DE SINOP		Junho/2018	
Áreas:		Profeta:	
TERRENO:.....1.103,34 m²		ROSANA T. MARTINELLI	
CONSTRUÇÃO:.....509,16 m²		Vice-Profeita:	
TX DE OCUPAÇÃO:.....46,15 %		Gleison de Oliveira	
		Produtor:	
		Paulo H. F. de Abreu	
		PRODEURBS	
		RESP. TEC:	
		JULIO HENRIQUE V. GARCIA	
		ENGENHEIRO CIVIL - CREA 120078/MT	
AUTENTICAÇÕES:			