


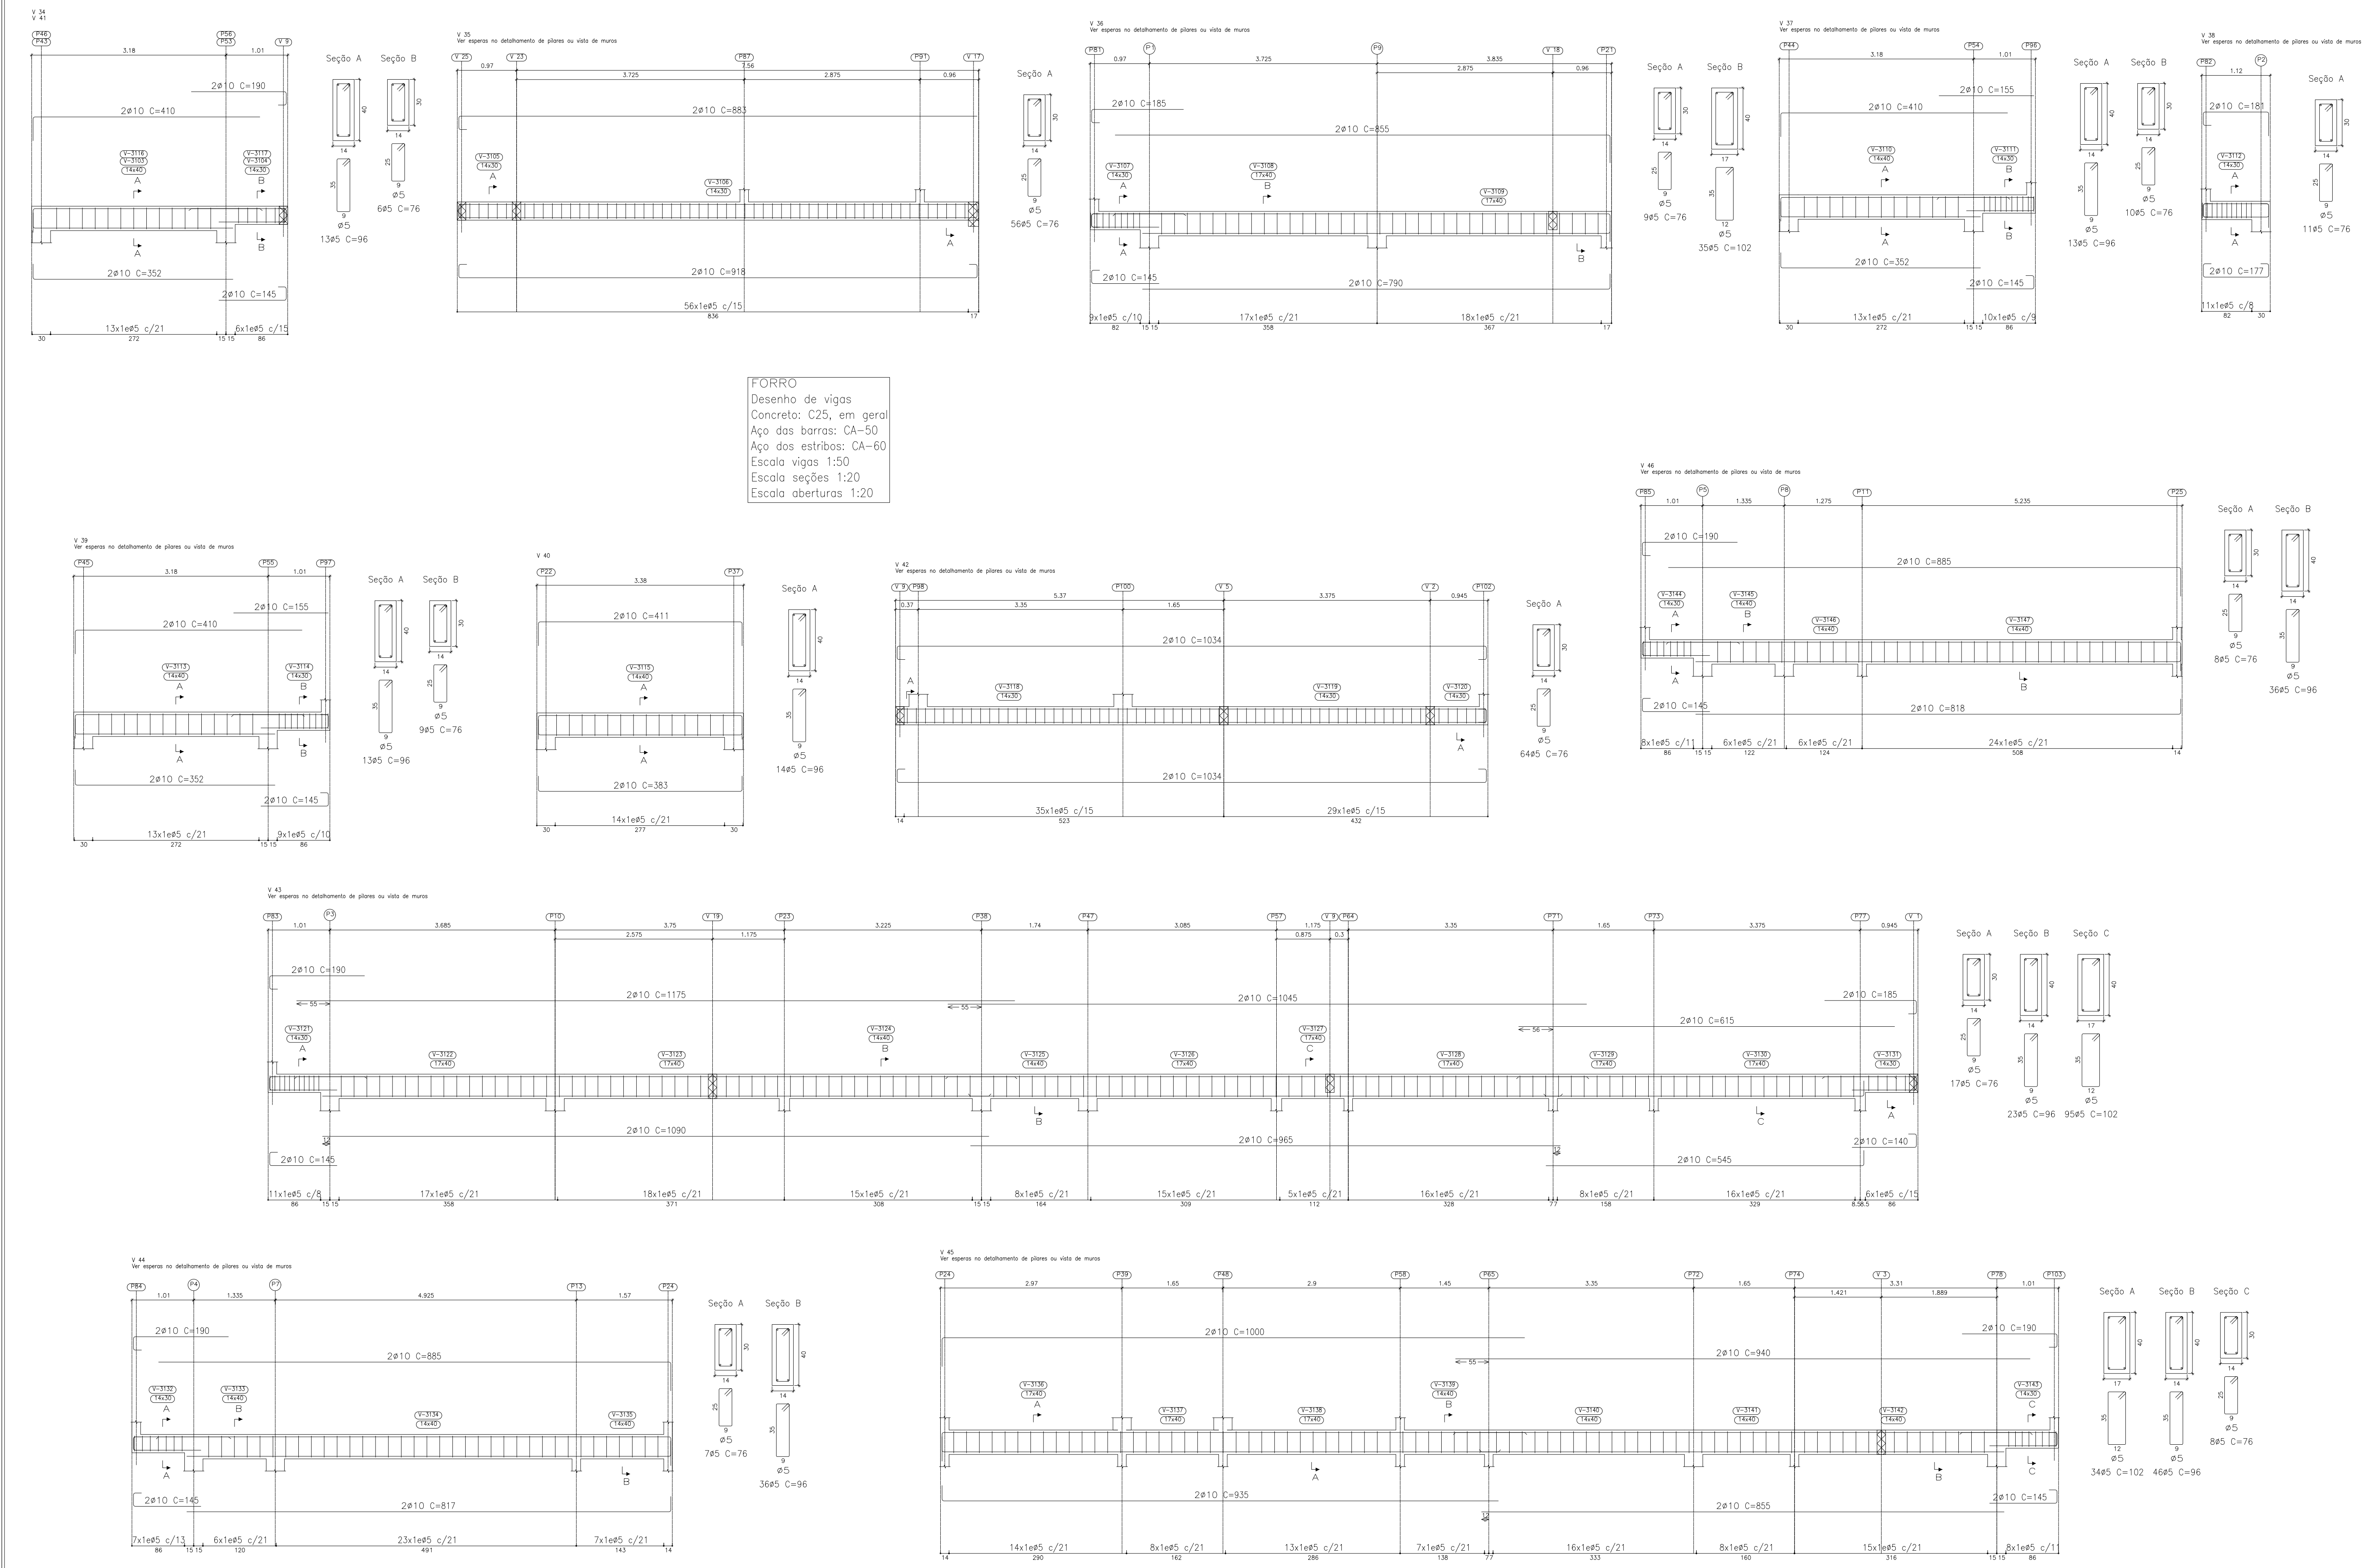

PROJETO ESTRUTURAL		Nº Folha	Folha Nº
		20	10
ASSUNTO: PROJETO PARA CONSTRUÇÃO DE UMA UNIDADE BÁSICA DE SAÚDE MONTREAL PARK (PLANTA BAIXA)			
LOCALIZAÇÃO: RUA 05, ÁREA INSTITUCIONAL RESIDENCIAL MONTREAL PARK			
CIDADE:	SINOP	ESTADO:	MT.
Proprietário:	PREFEITURA MUNICIPAL DE SINOP		
Assinatura:	Data: Junho/2018		
Área: TERRENO:.....1.103,34 m² CONSTRUÇÃO:509,16 m² TX DE OCUPAÇÃO:.....46,15 %		Prefeita: ROSANA T. MARTINELLI Vice-Prefeito: Gilson de Oliveira Projetista: Paulo H. F. de Abreu PRODEURBS RESP. TEC: JULIO HENRIQUE V. GARCIA ENGENHEIRO CIVIL - CREA 120078/MT	
AUTENTICAÇÕES:			