


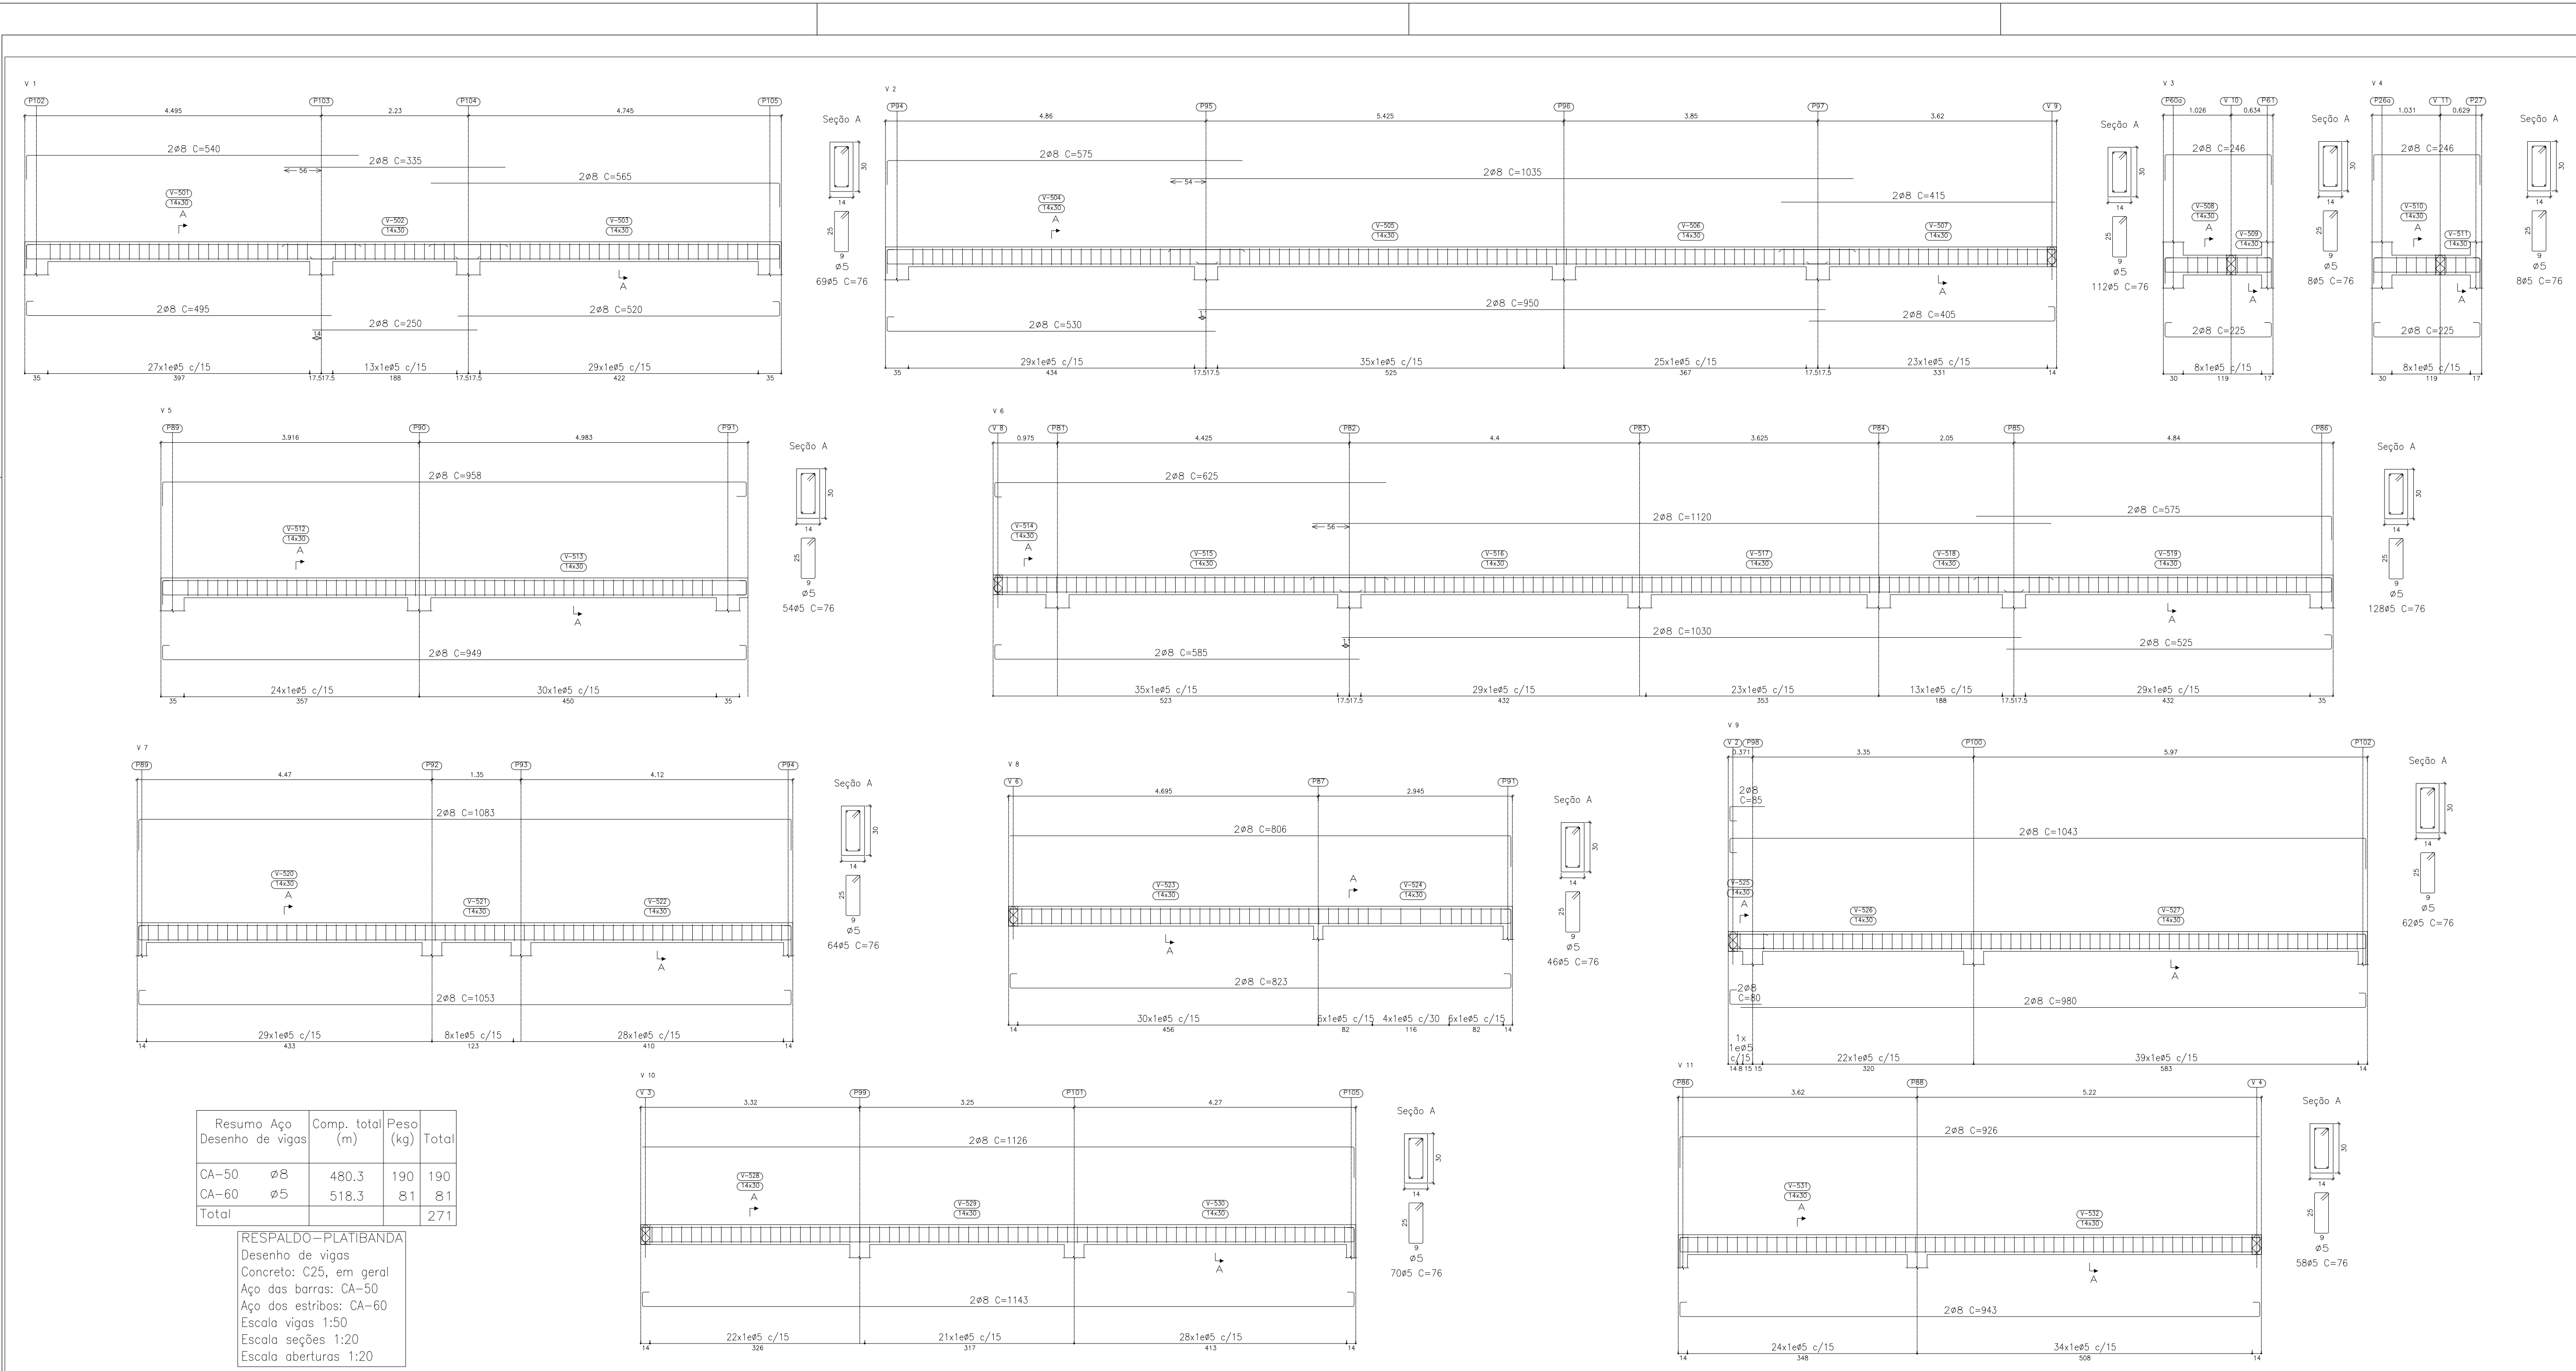

PROJETO ESTRUTURAL

Nº Folha 20Folha Nº 12

ASSUNTO:

PROJETO PARA CONSTRUÇÃO DE UMA UNIDADE BÁSICA DE SAÚDE MONTREAL PARK (PLANTA BAIXA)

LOCALIZAÇÃO:

RUA 05, ÁREA INSTITUCIONAL
RESIDENCIAL MONTREAL PARK

CIDADE:

SINOP

ESTADO:

MT.

Proprietário:

PREFEITURA MUNICIPAL DE SINOP

Data:

Junho/2018

Áreas:

TERRENO:.....1.103,34 m²
CONSTRUÇÃO:.....509,16 m²
TX DE OCUPAÇÃO:.....46,15 %

Prof.º:

RODOLFO T. MARTINELLI

Vice-Prof.º:

Oslen de Oliveira

Produtor:

Paulo H. F. de Almeida

PRODEURBS

GOIÁS

RESP. TEC.:

JULIO HENRIQUE V. GARCIA

ENGENHEIRO CIVIL - CREA 12063183-4

AUTENTICAÇÕES: