


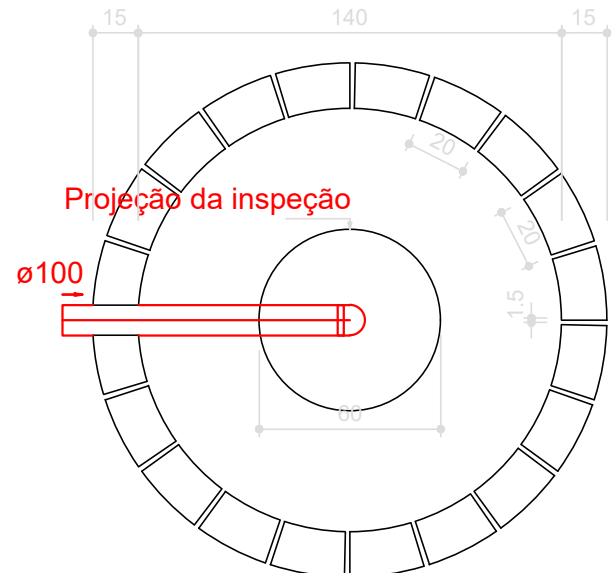
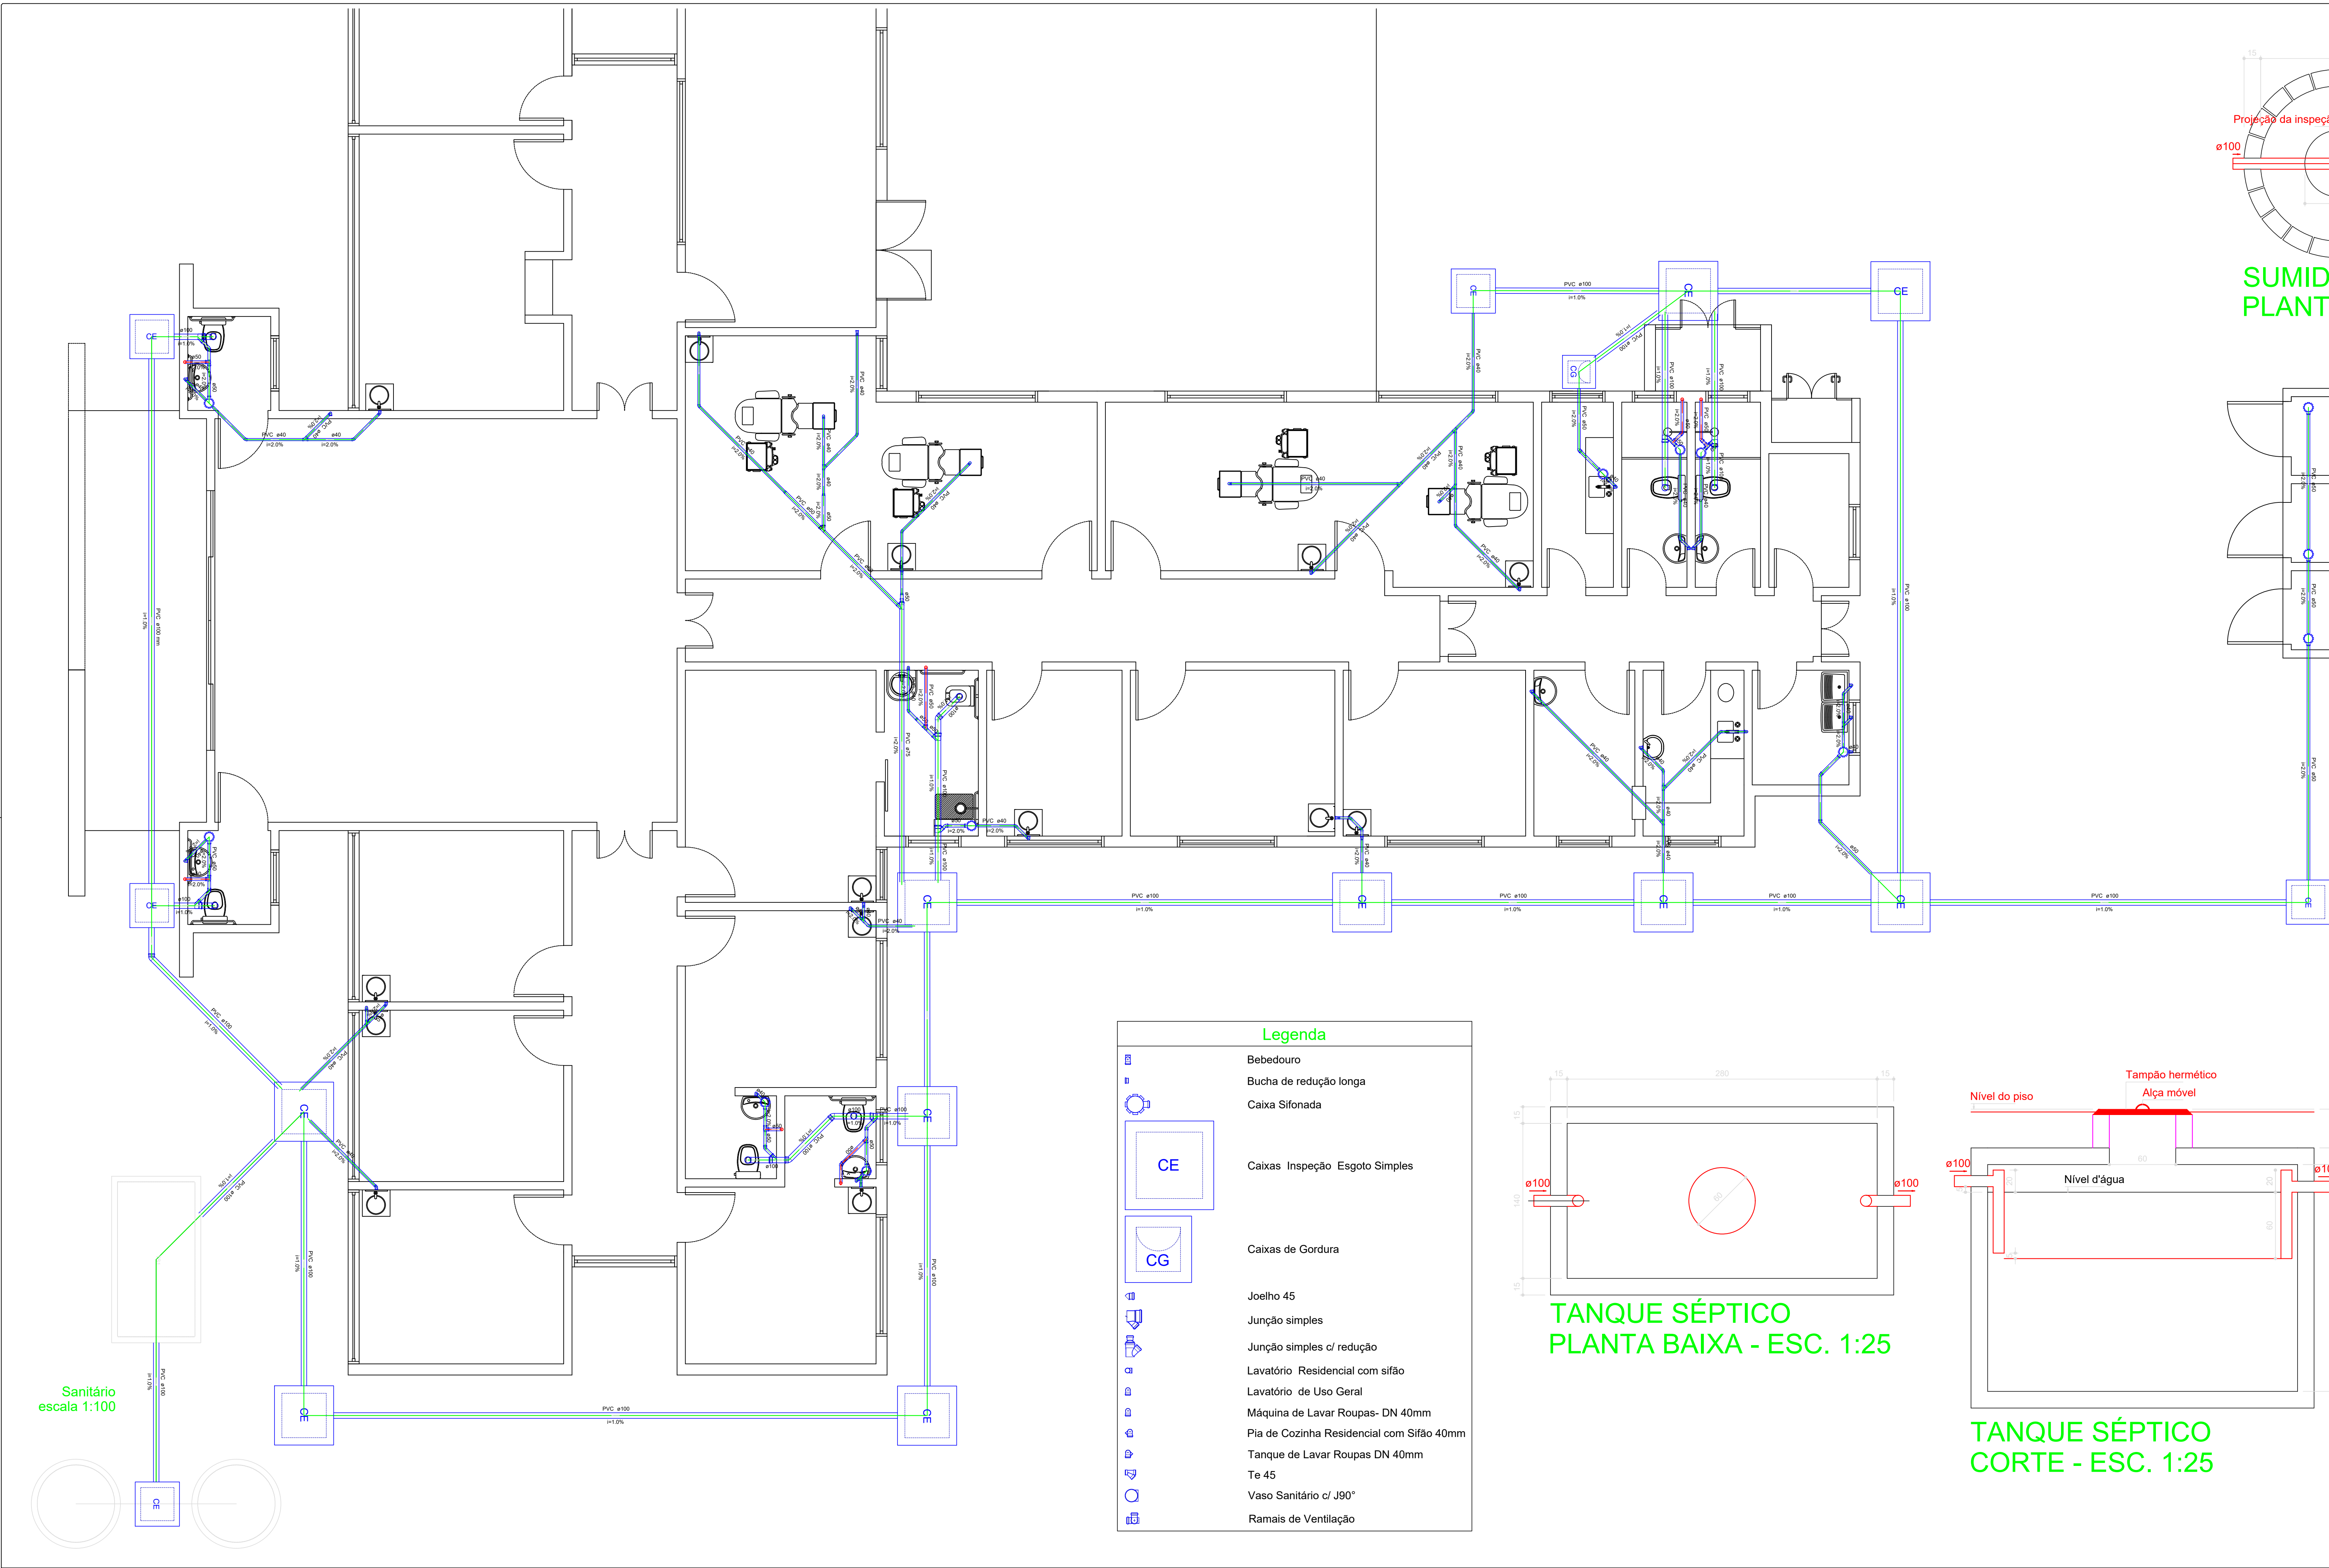


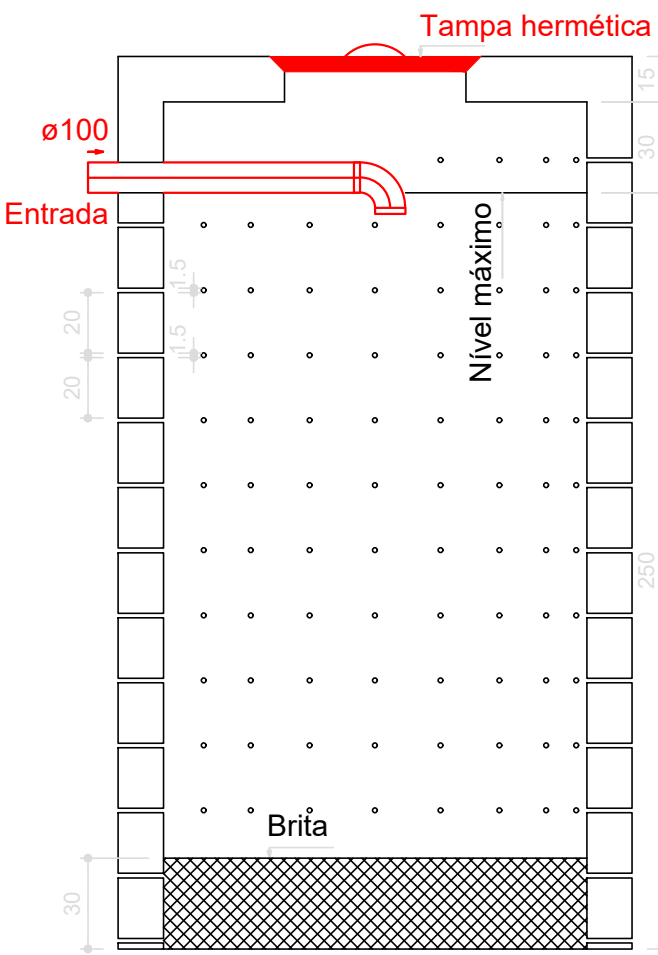


SUMIDOURO
PLANTA BAIXA - ESC. 1:25

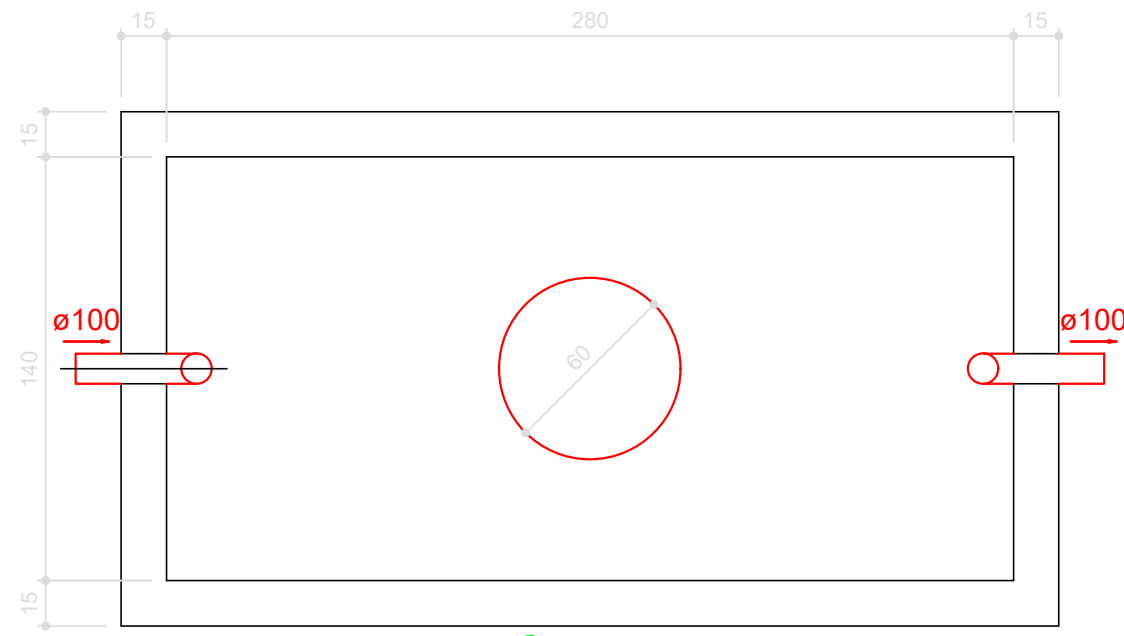

SUMIDOURO
CORTE - ESC. 1:25

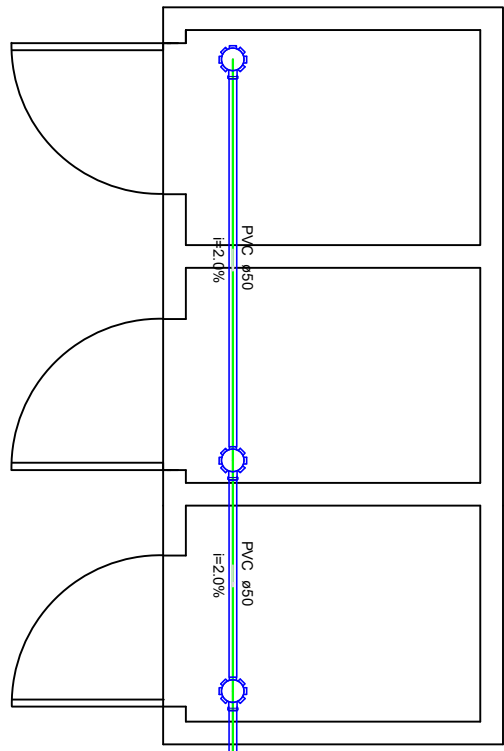

TANQUE SÉPTICO
PLANTA BAIXA - ESC. 1:25

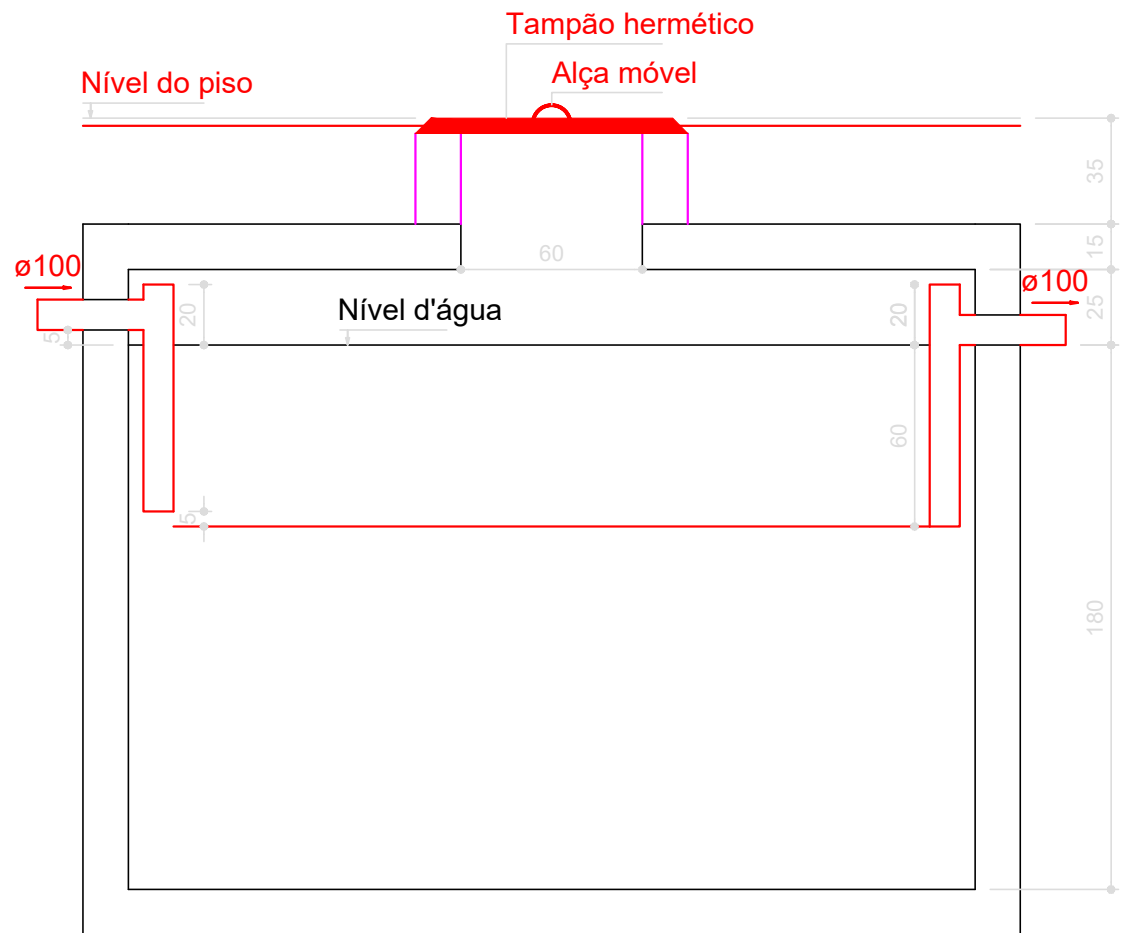

TANQUE SÉPTICO
CORTE - ESC. 1:25

Legenda

- Bebedouro
- Bucha de redução longa
- Caixa Sifonada
- Caixas Inspeção Esgoto Simples
- Caixas de Gordura
- Joelho 45
- Junção simples
- Junção simples c/ redução
- Lavatório Residencial com sifão
- Lavatório de Uso Geral
- Máquina de Lavar Roupas- DN 40mm
- Pia de Cozinha Residencial com Sifão 40mm
- Tanque de Lavar Roupas DN 40mm
- Te 45
- Vaso Sanitário c/ J90°
- Ramais de Ventilação

PROJETO SANITÁRIO		Nº Folhas	Folha Nº
		01	01
ASSUNTO: PROJETO PARA CONSTRUÇÃO DE UMA UNIDADE BÁSICA DE SAÚDE MONTREAL PARK (PLANTA BAIXA)			
LOCALIZAÇÃO: RUA 05, ÁREA INSTITUCIONAL RESIDENCIAL MONTREAL PARK			
CIDADE: SINOP		ESTADO: MT.	
Proprietário: PREFEITURA MUNICIPAL DE SINOP		Data: Junho/2018	
Áreas: TERRENO:.....1.103,34 m² CONSTRUÇÃO:509,16 m² TX DE OCUPAÇÃO:.....46,15 %		Elaborado: ROSANA T. MARTINELLI Vice-Presidente Gleison de Oliveira Procedente: Pavão H. P. de Abreu  RESP. TCC: <	