


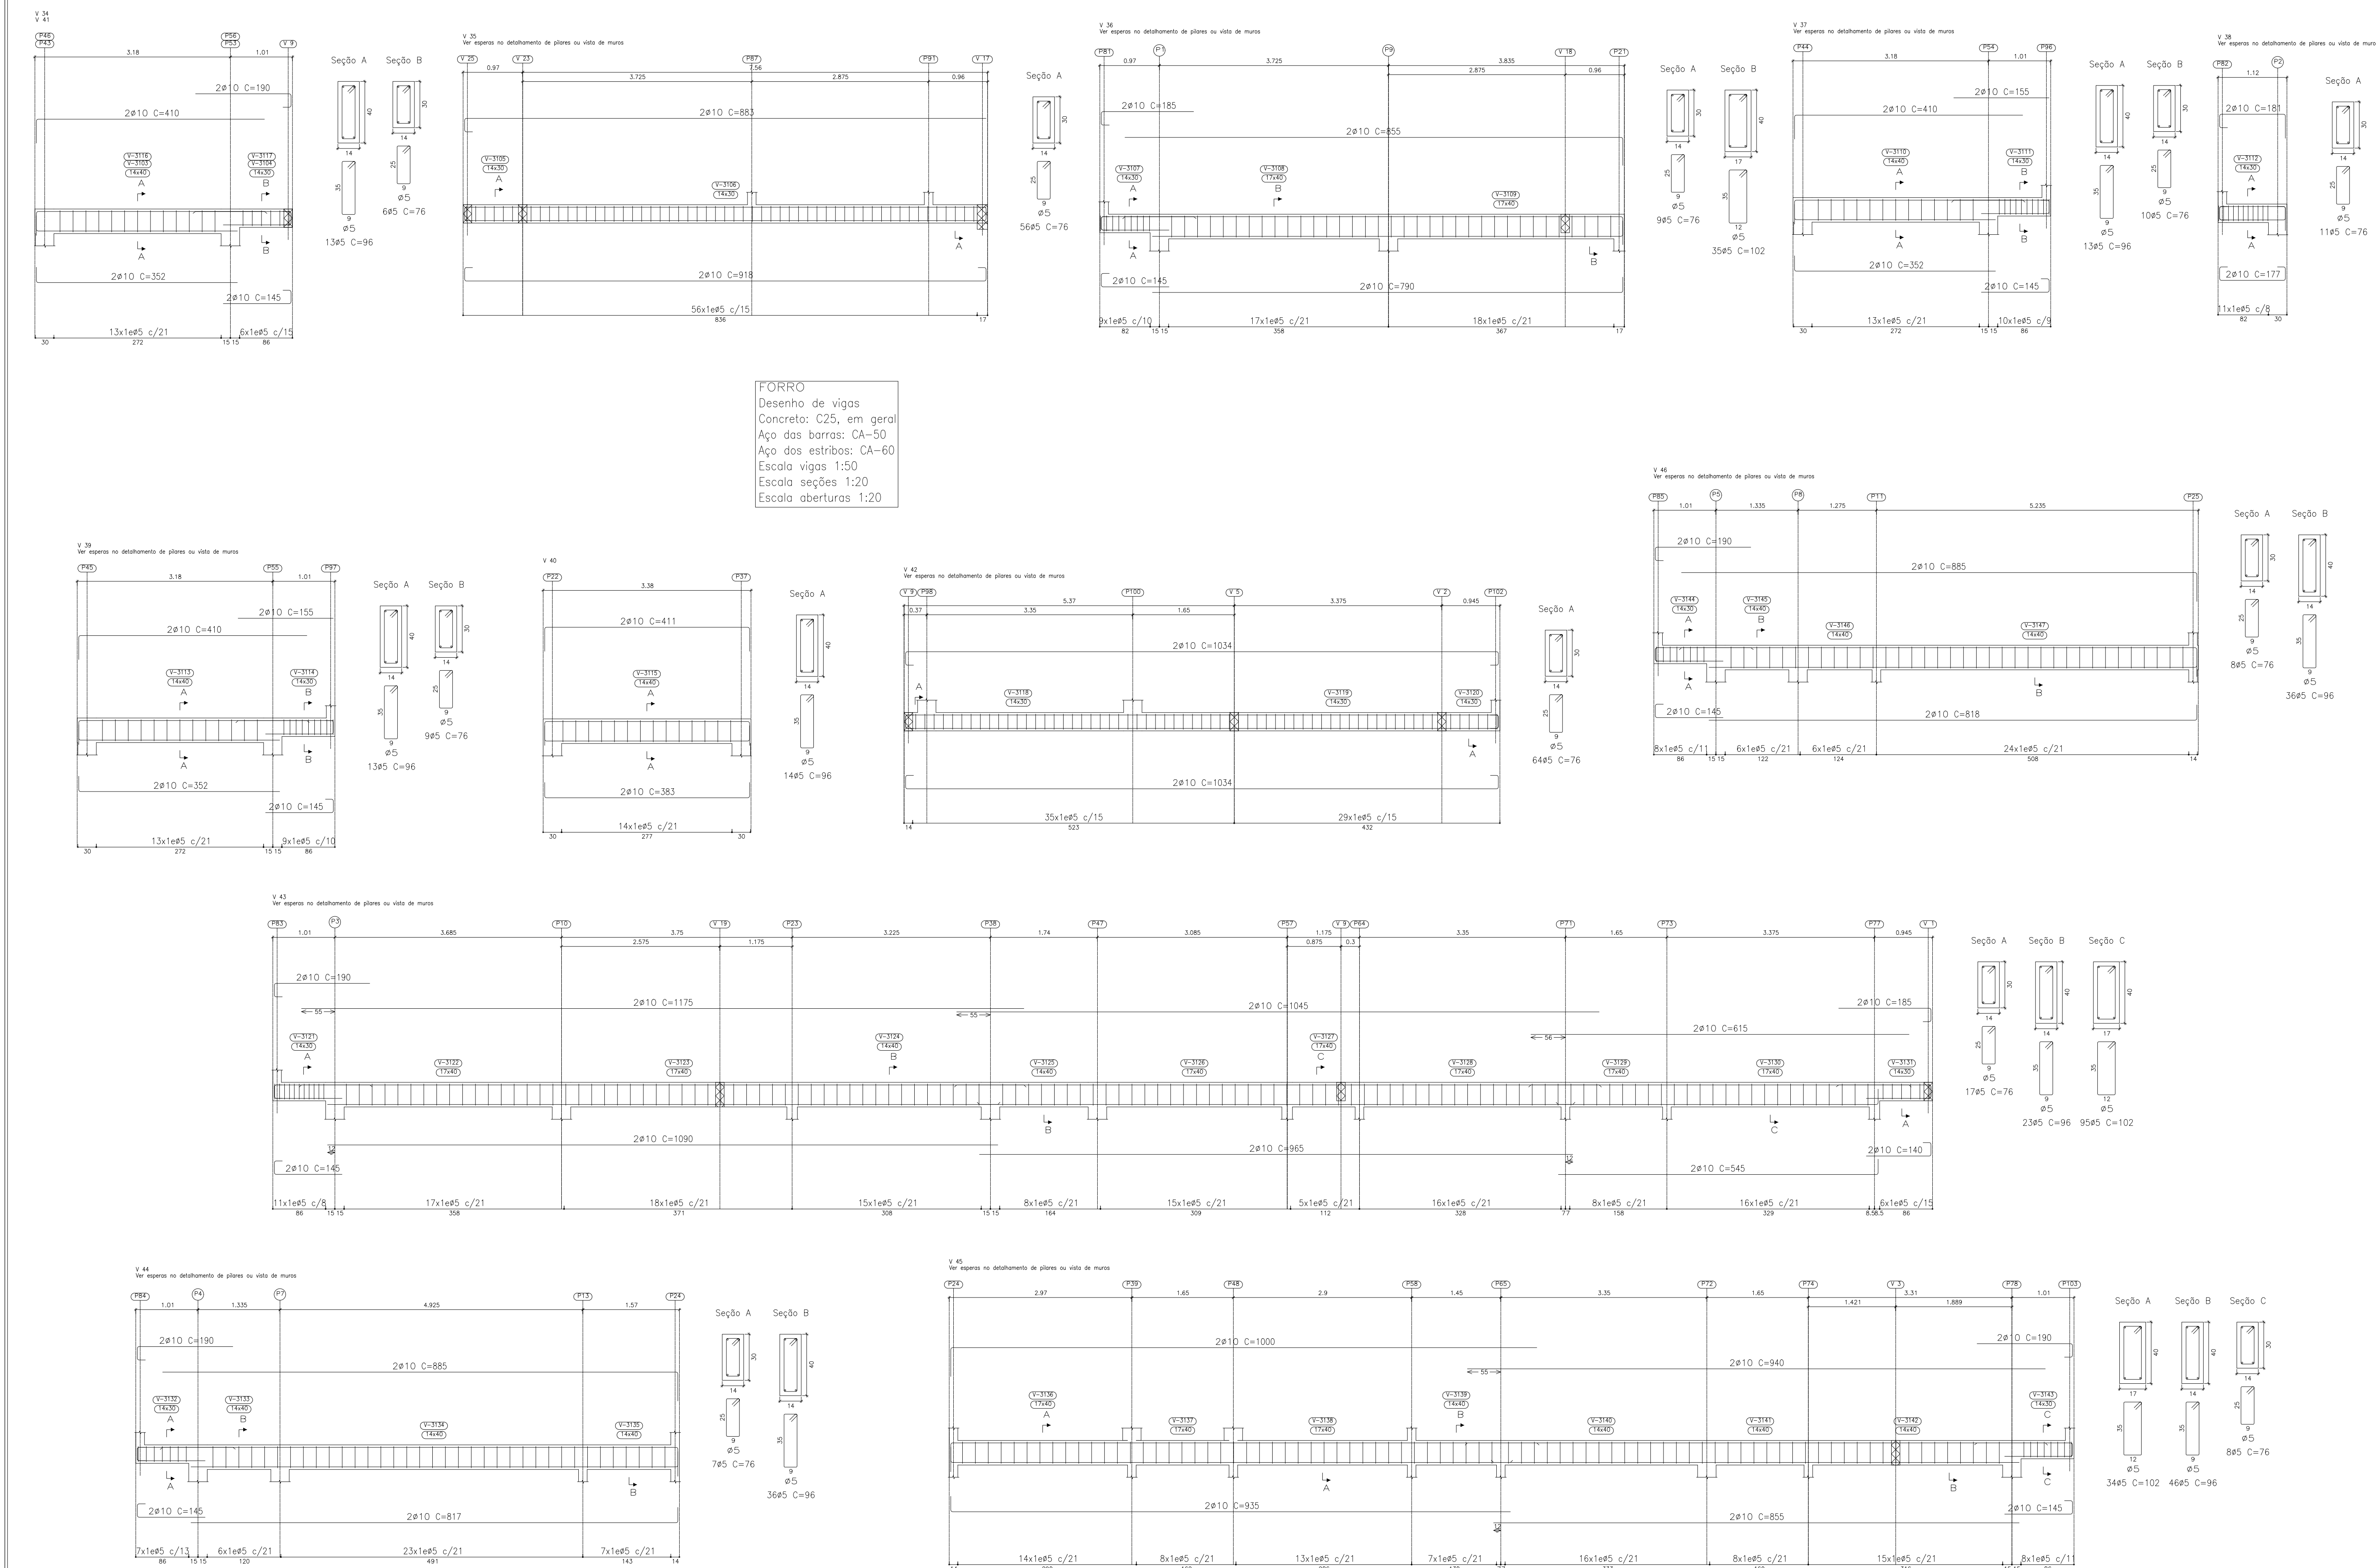

PROJETO ESTRUTURAL		Nº Folhas	Folha Nº
		20	10
ASSUNTO:			
PROJETO PARA CONSTRUÇÃO DE UMA UNIDADE BÁSICA DE SAÚDE (PLANTA BAIXA)			
LOCALIZAÇÃO:			
AVENIDA MARINGÁ, ÁREA INSTITUCIONAL 01			
JARDIM SAFIRA			
CIDADE:		ESTADO:	
SINOP		MT.	
Proprietário		Data	
PREFEITURA MUNICIPAL DE SINOP		Junho/2018	
Áreas:		Fornecedores:	
TERRENO:.....8.670,25 m²		RODRIGUES ROSANA T. MARTINELLI	
CONSTRUÇÃO:509,16 m²		Vice-Projeto	
TX DE OCUPAÇÃO:.....5,87 %		Gleba de Oliveira	
		Produtor:	
		Paulo H. F. de Abreu	
		RESP. TEC:	
		JULIO HENRIQUE V. GARCIA	
		ENGENHEIRO CIVIL - LICA 13263932-9	
AUTENTICAÇÕES:			